


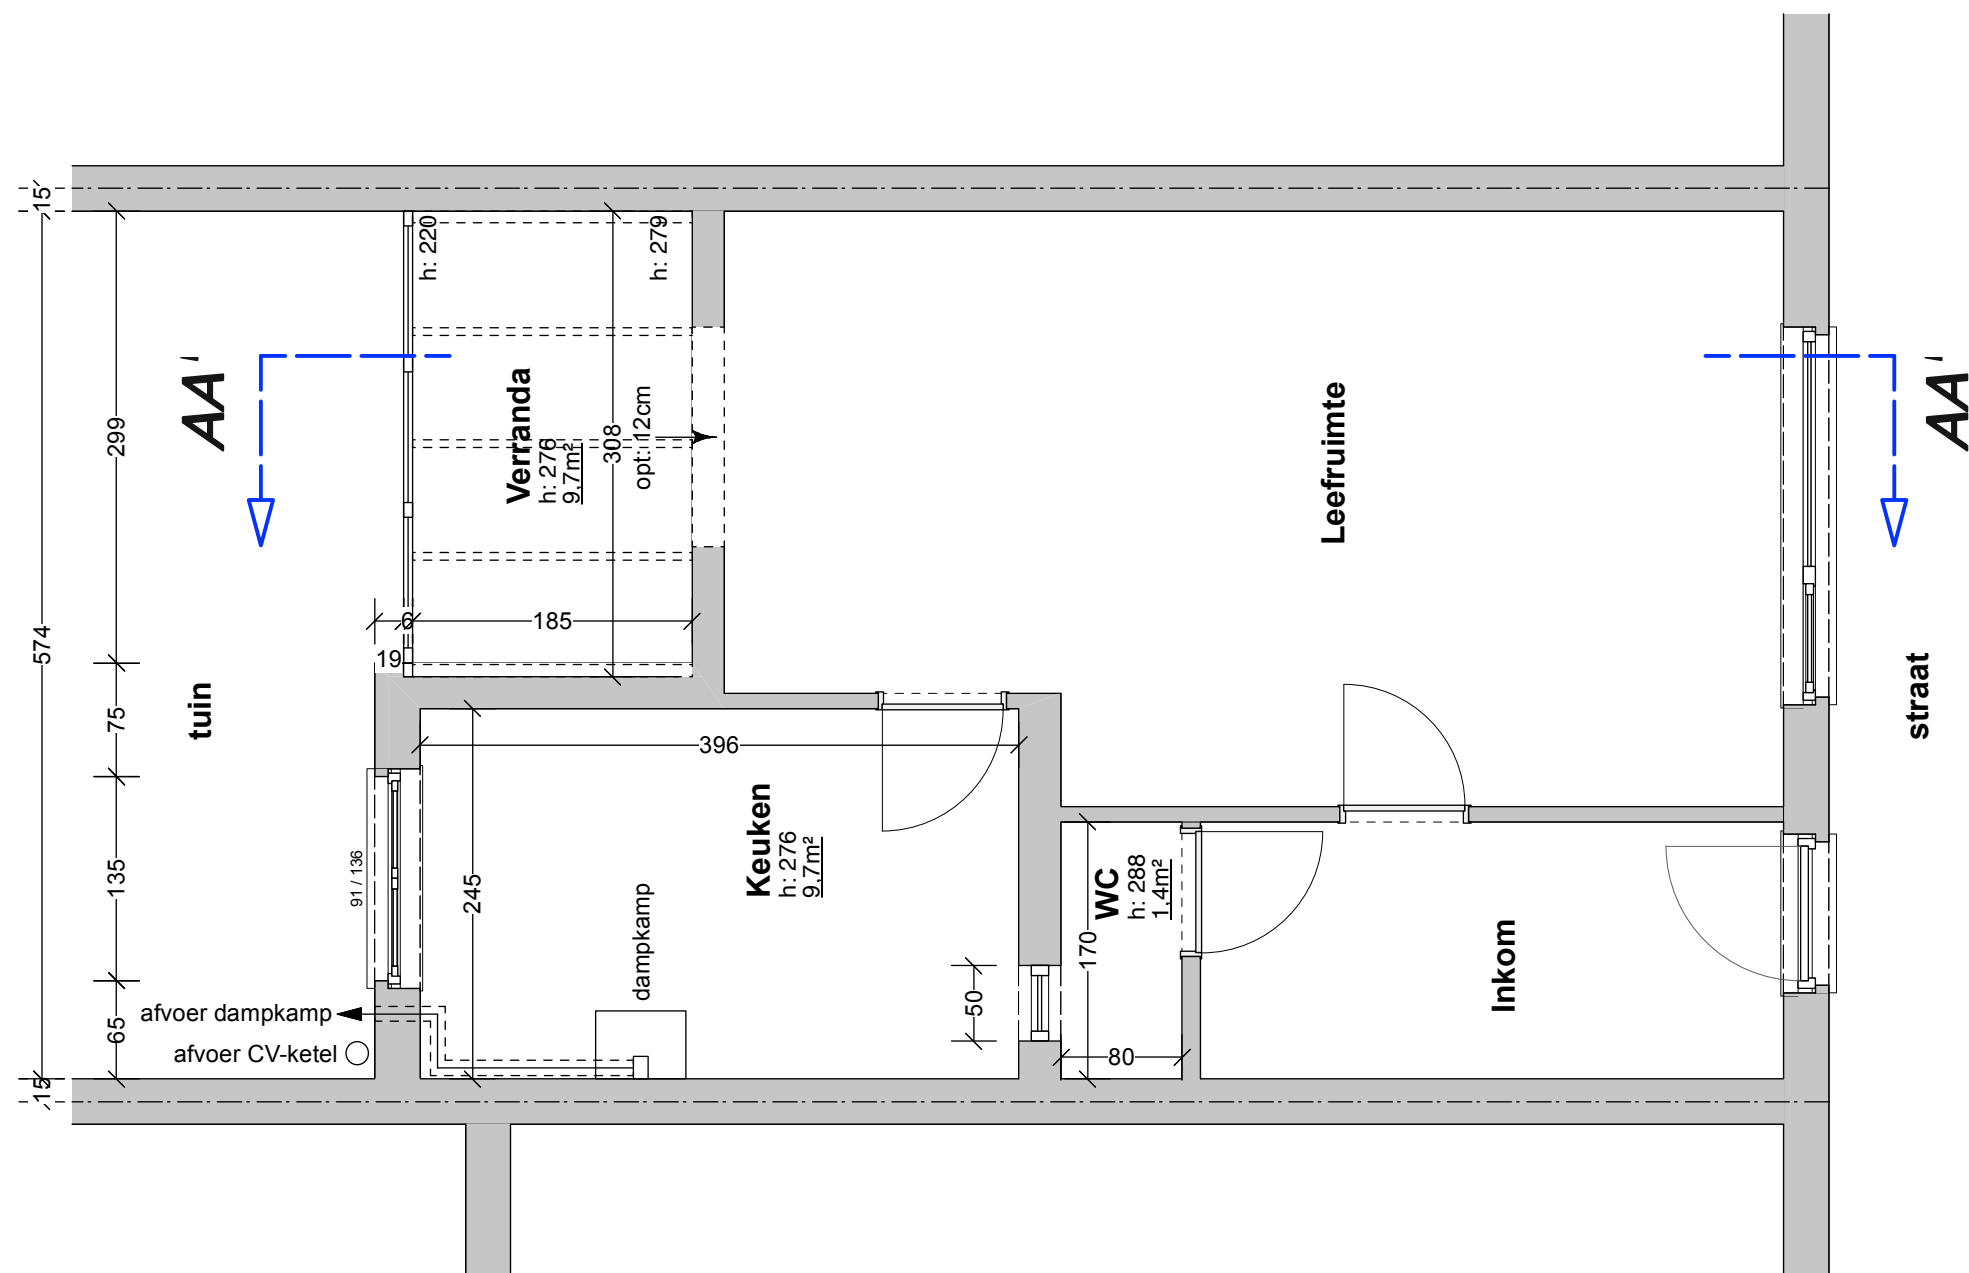

Interieur Architect
Patrick Strous
Picardstraat 22,
1080 Bruxelles


Bouwheer
Marjan Gijssels
OLV van Lourdeslaan 50
1090 Jette

Project

OLV van Lourdeslaan 50
1090 Jette

verbouwing eengezinswoning
Schaal 1/50

datum 3/11/2022

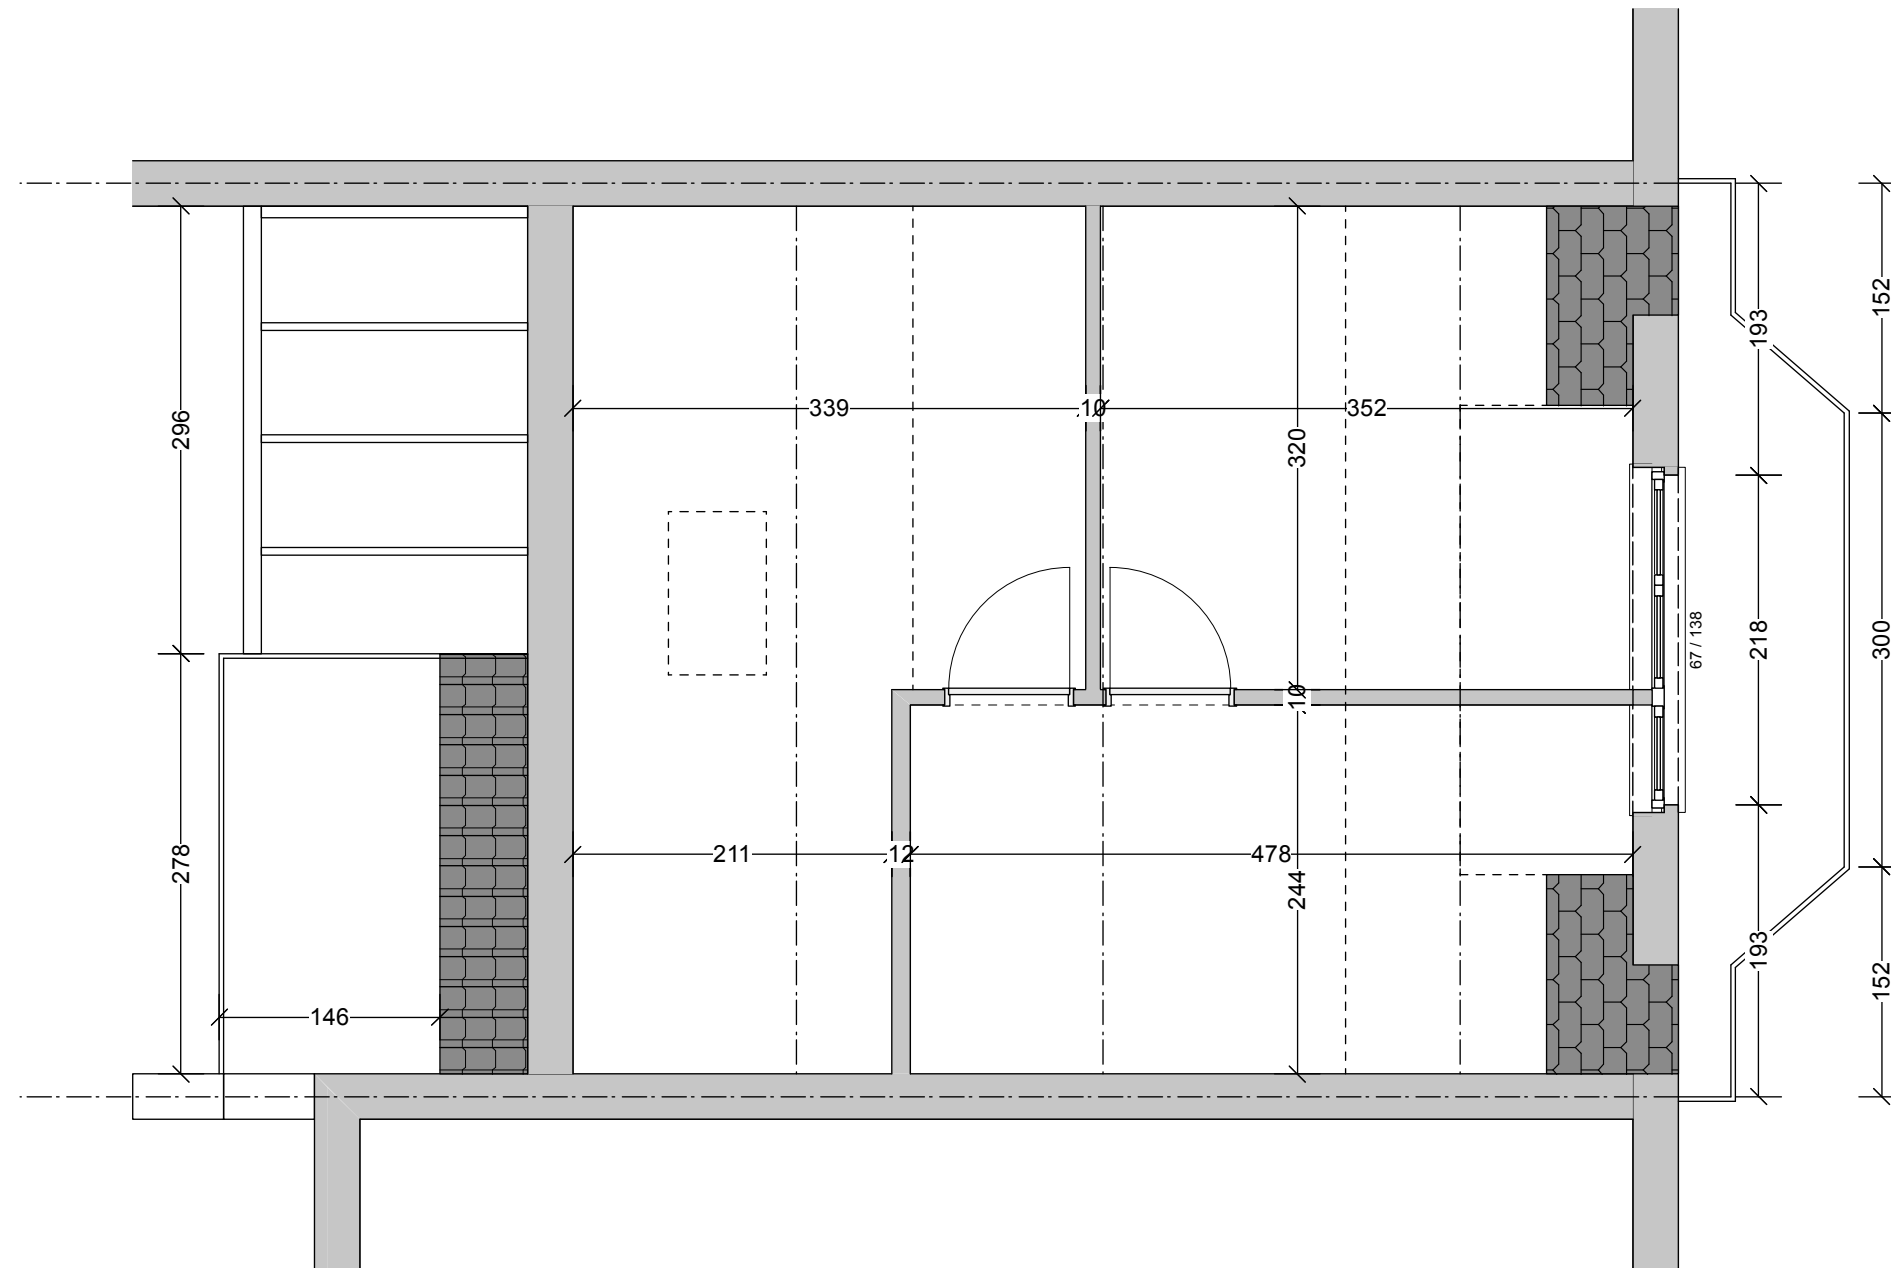


Interieur Architect
Patrick Strous
Picardstraat 22,
1080 Bruxelles

Bouwheer
Marjan Gijssels
OLV van Lourdeslaan 50
1090 Jette

Project
OLV van Lourdeslaan 50
1090 Jette

verbouwing eengezinswoning
Schaal 1/50
datum 3/11/2022

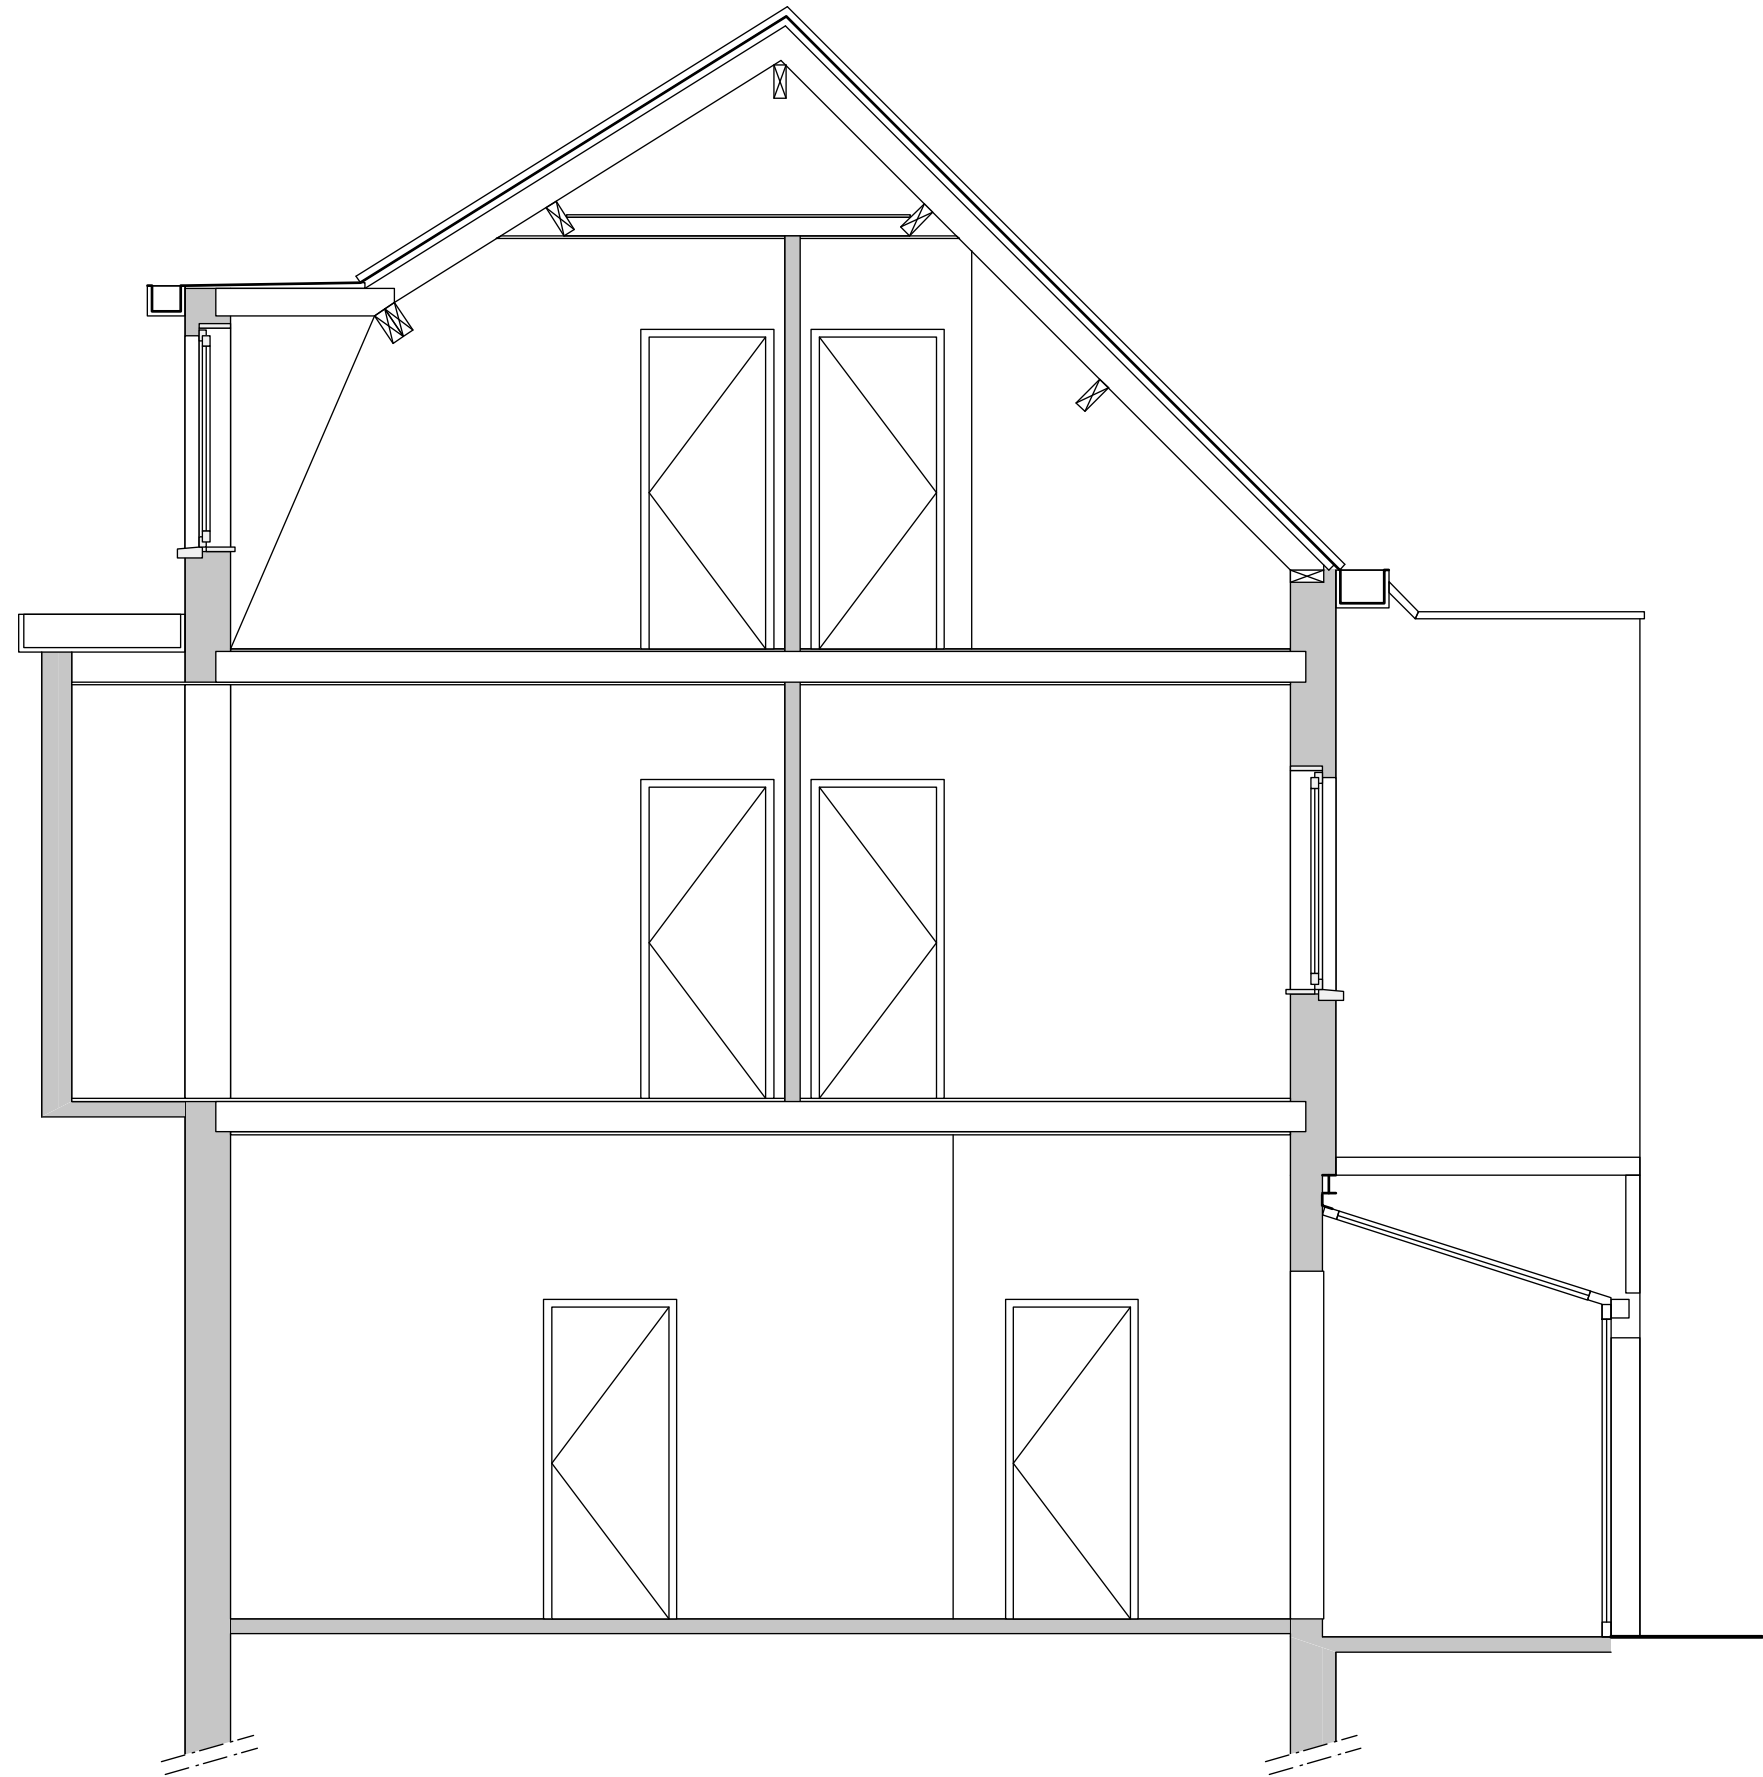

Interieur Architect
Patrick Strous
Picardstraat 22,
1080 Bruxelles


Bouwheer
Marjan Gijssels
OLV van Lourdeslaan 50
1090 Jette

Project

OLV van Lourdeslaan 50
1090 Jette

verbouwing eengezinswoning
Schaal 1/50

datum 3/11/2022

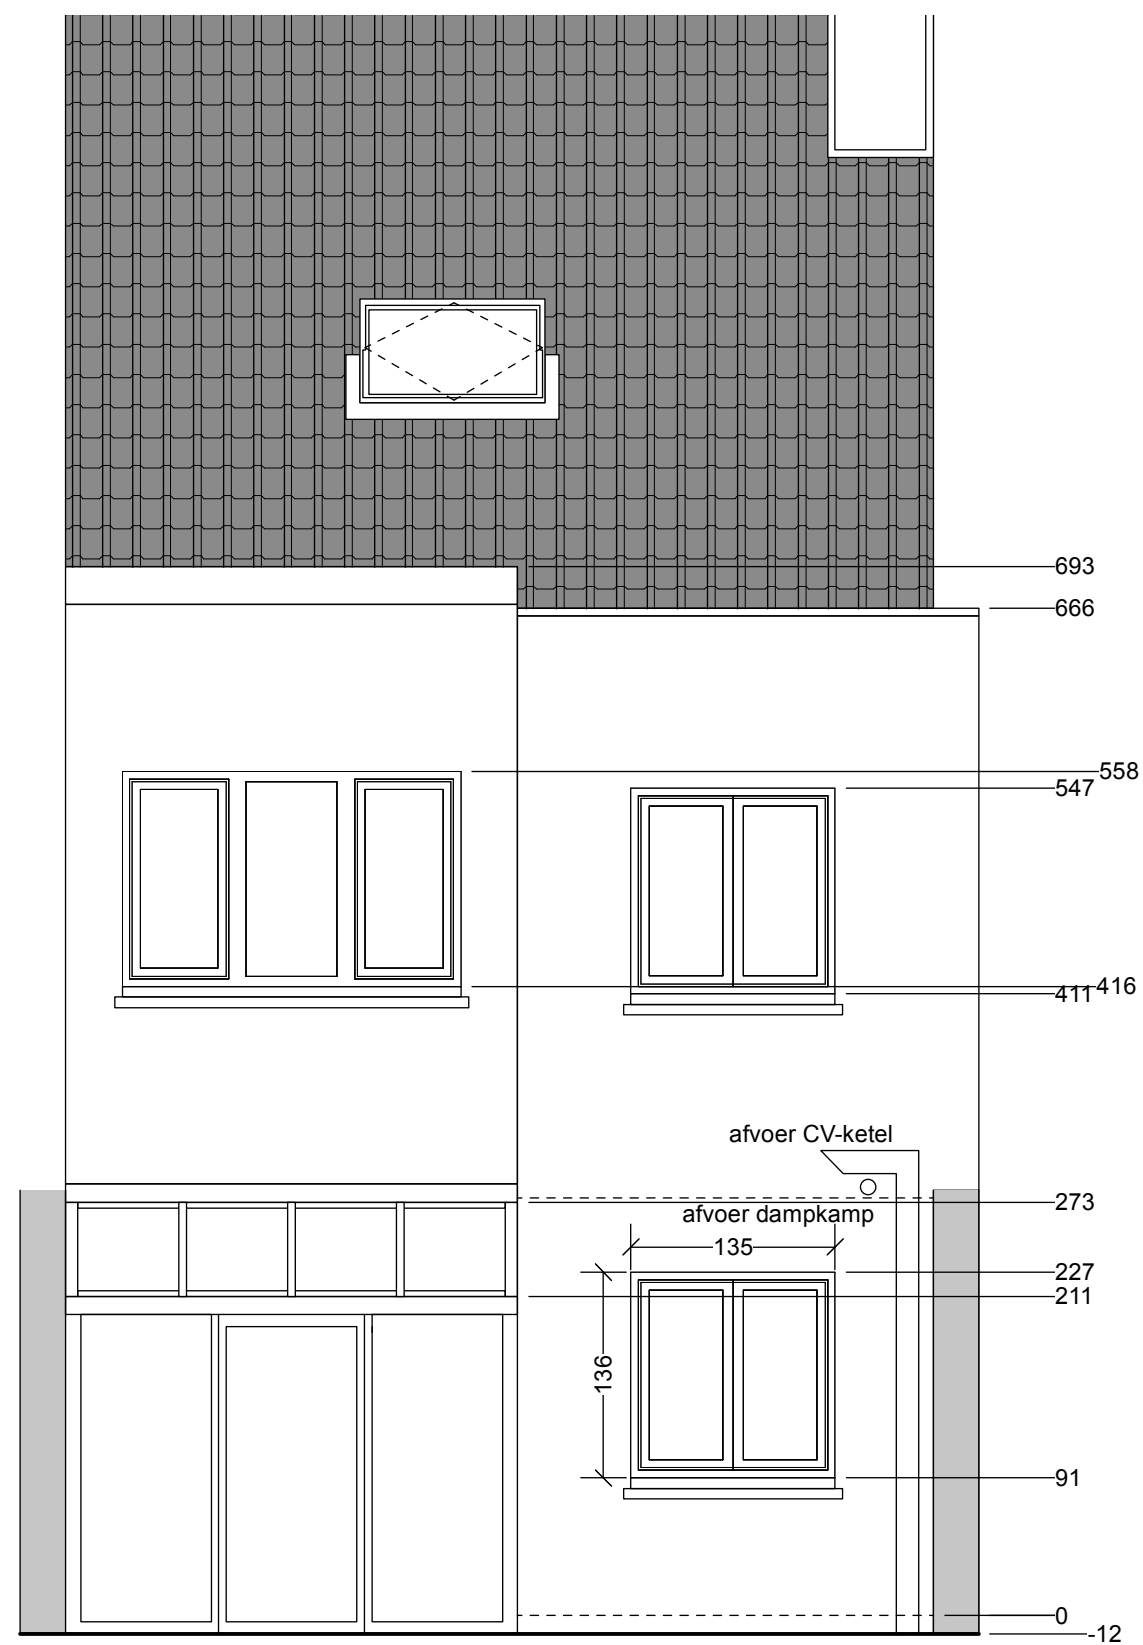


Interieur Architect
Patrick Strous
Picardstraat 22,
1080 Bruxelles

Bouwheer
Marjan Gijssels
OLV van Lourdeslaan 50
1090 Jette

Project
OLV van Lourdeslaan 50
1090 Jette

verbouwing eengezinswoning
Schaal 1/50
datum 3/11/2022

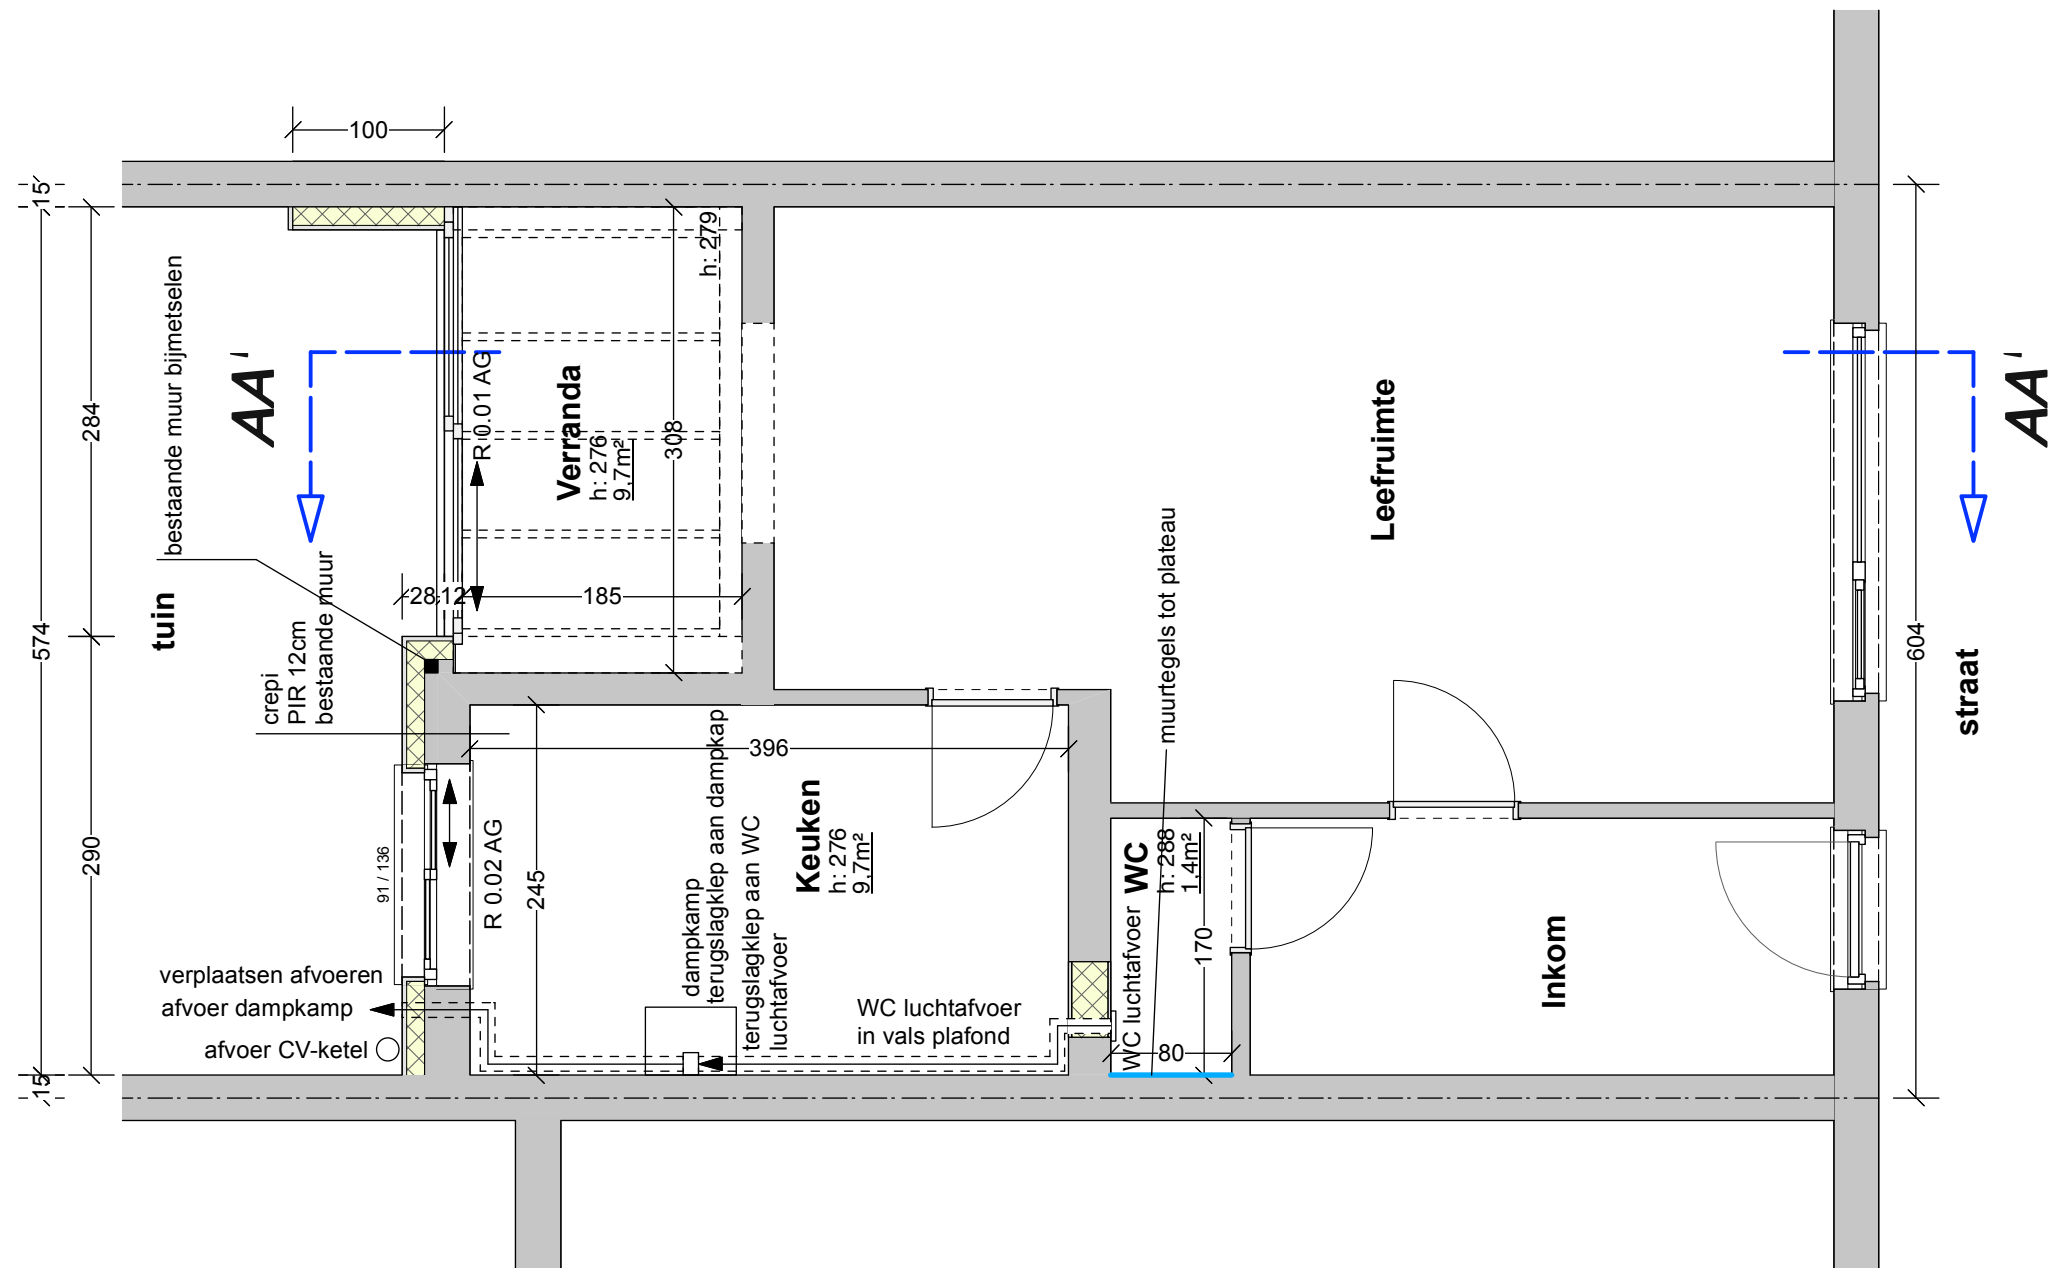


Interieur Architect
Patrick Strous
Picardstraat 22,
1080 Bruxelles

Bouwheer
Marjan Gijssels
OLV van Lourdeslaan 50
1090 Jette

Project
OLV van Lourdeslaan 50
1090 Jette

verbouwing eengezinswoning
Schaal 1/20
datum 3/11/2022

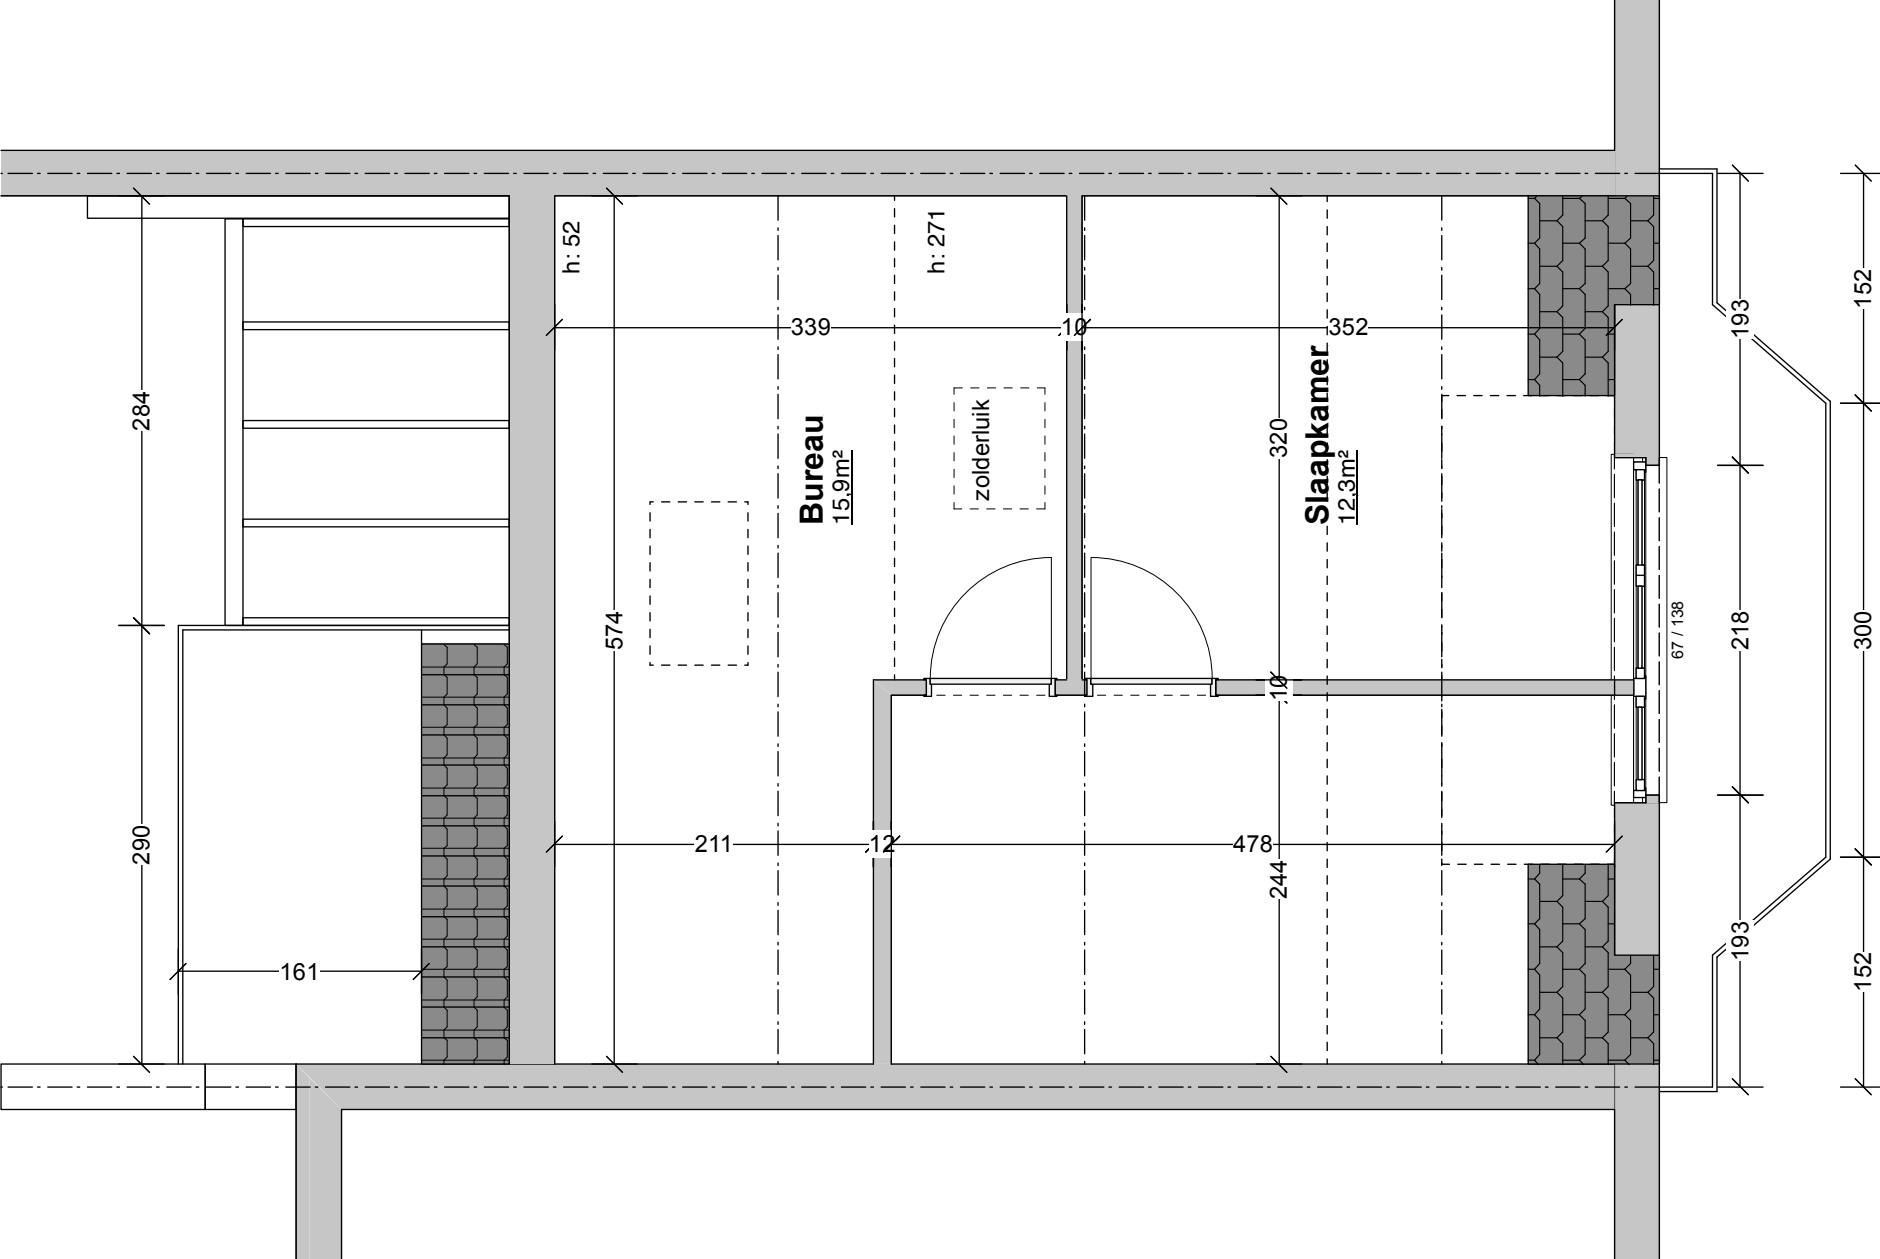

Interieur Architect
Patrick Strous
Picardstraat 22,
1080 Bruxelles


Bouwheer
Marjan Gijssels
OLV van Lourdeslaan 50
1090 Jette

Project

OLV van Lourdeslaan 50
1090 Jette

verbouwing eengezinswoning
Schaal 1/50

datum 3/11/2022

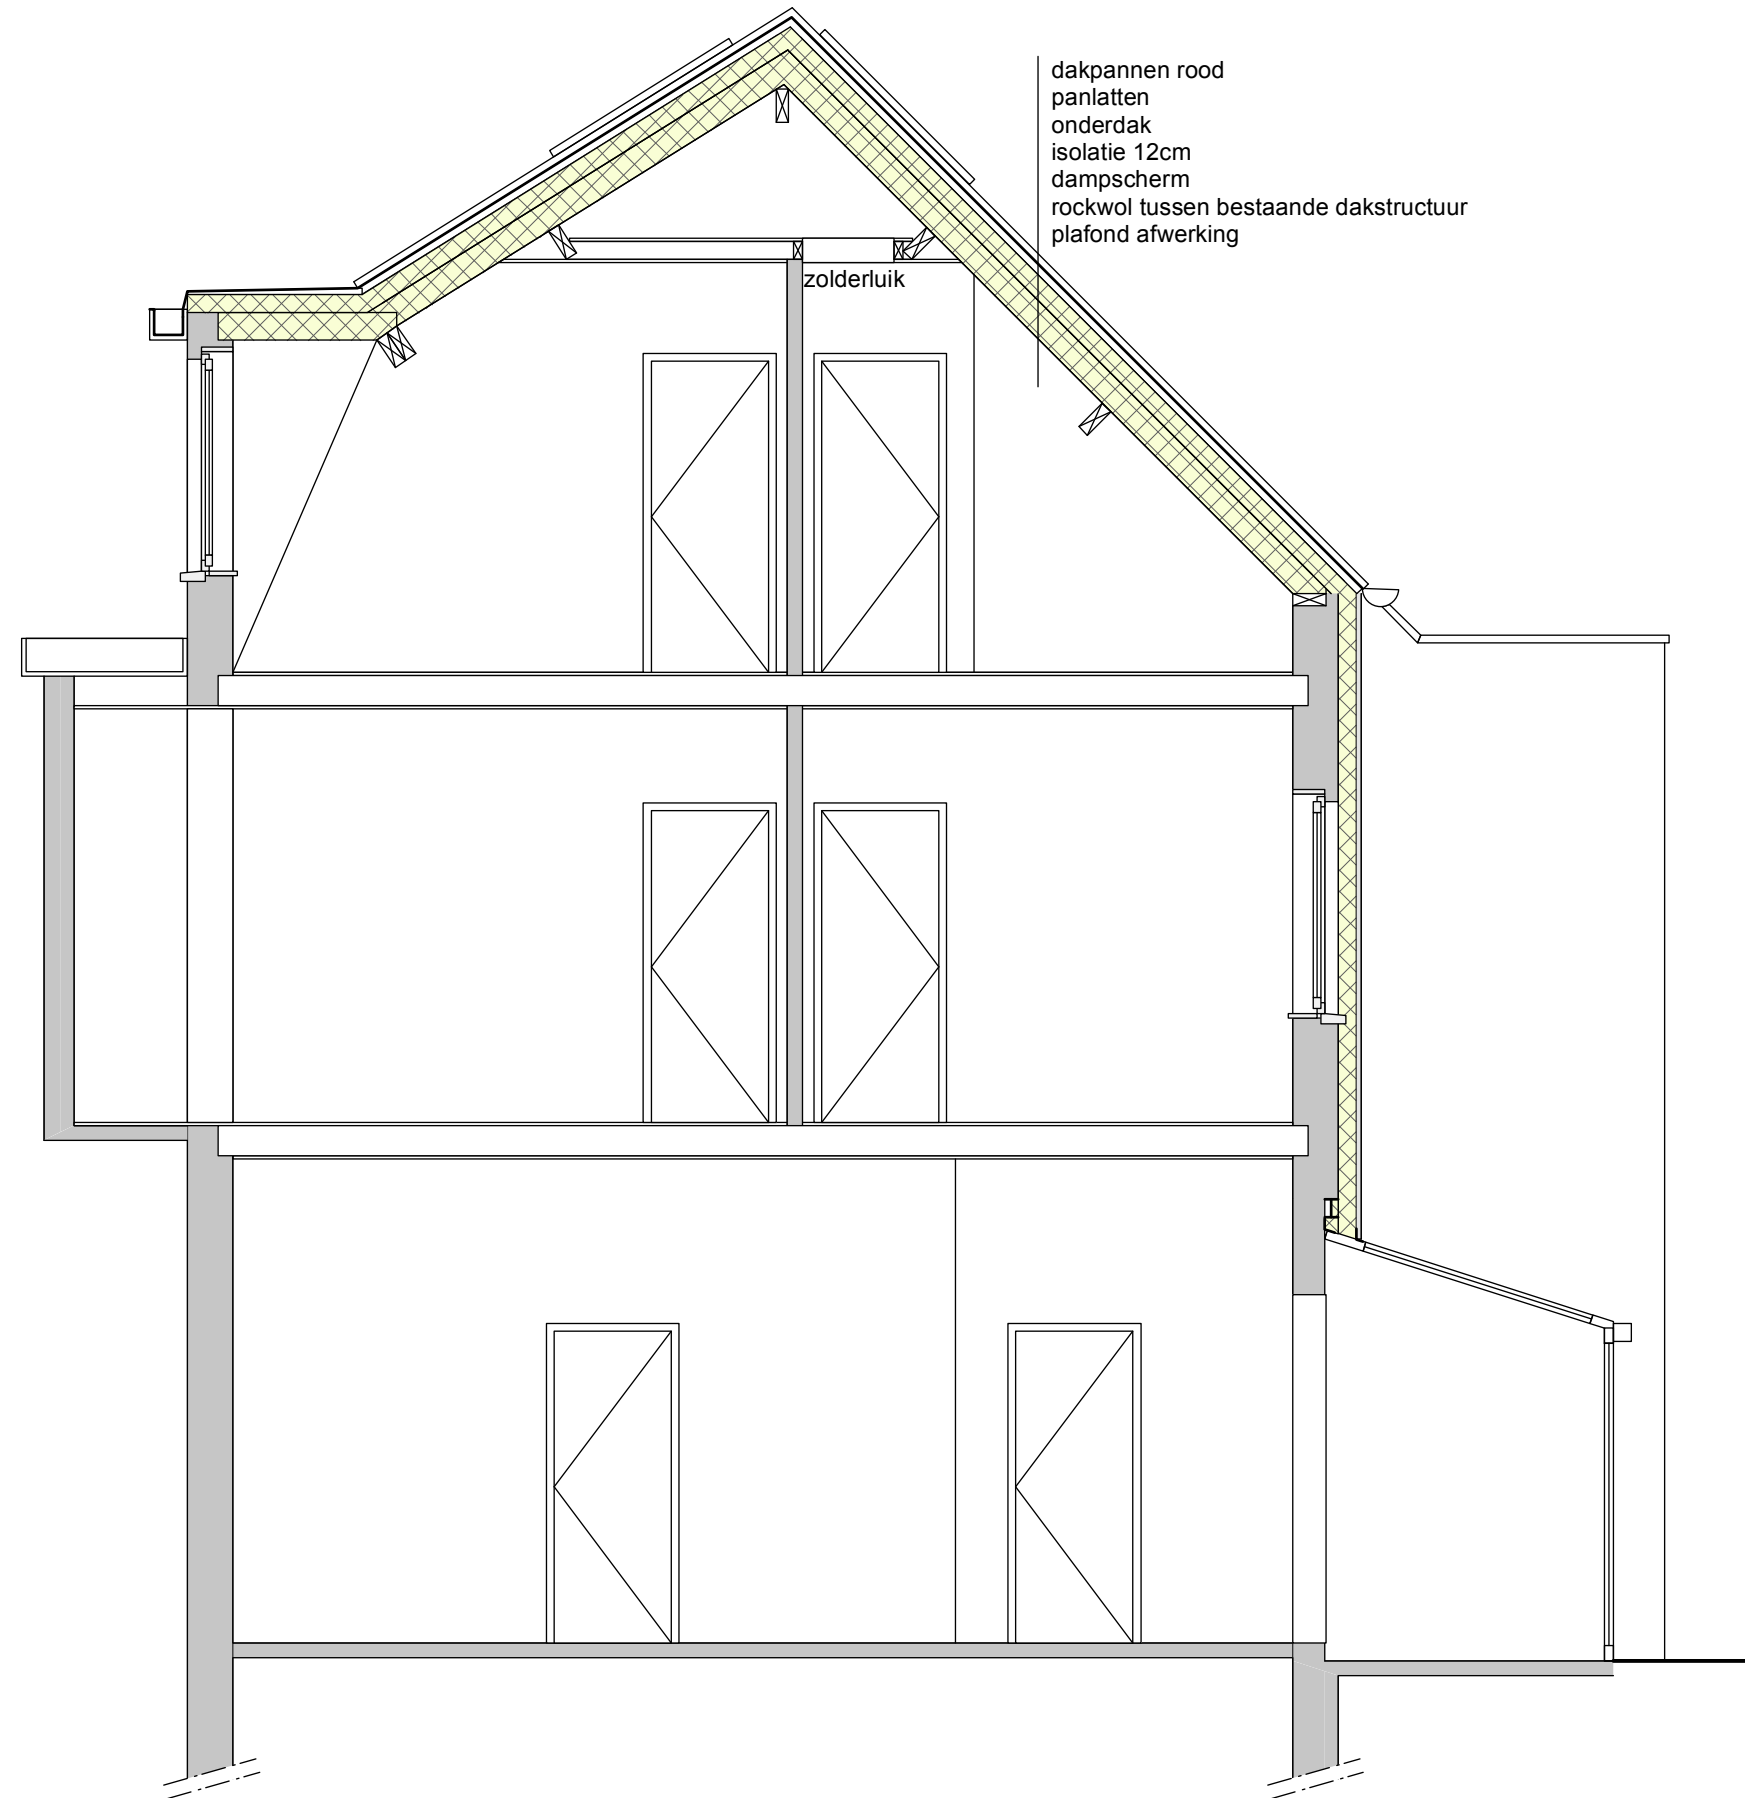

Interieur Architect
Patrick Strous
Picardstraat 22,
1080 Bruxelles


Bouwheer
Marjan Gijssels
OLV van Lourdeslaan 50
1090 Jette

Project

OLV van Lourdeslaan 50
1090 Jette

verbouwing eengezinswoning
Schaal 1/50

datum 3/11/2022

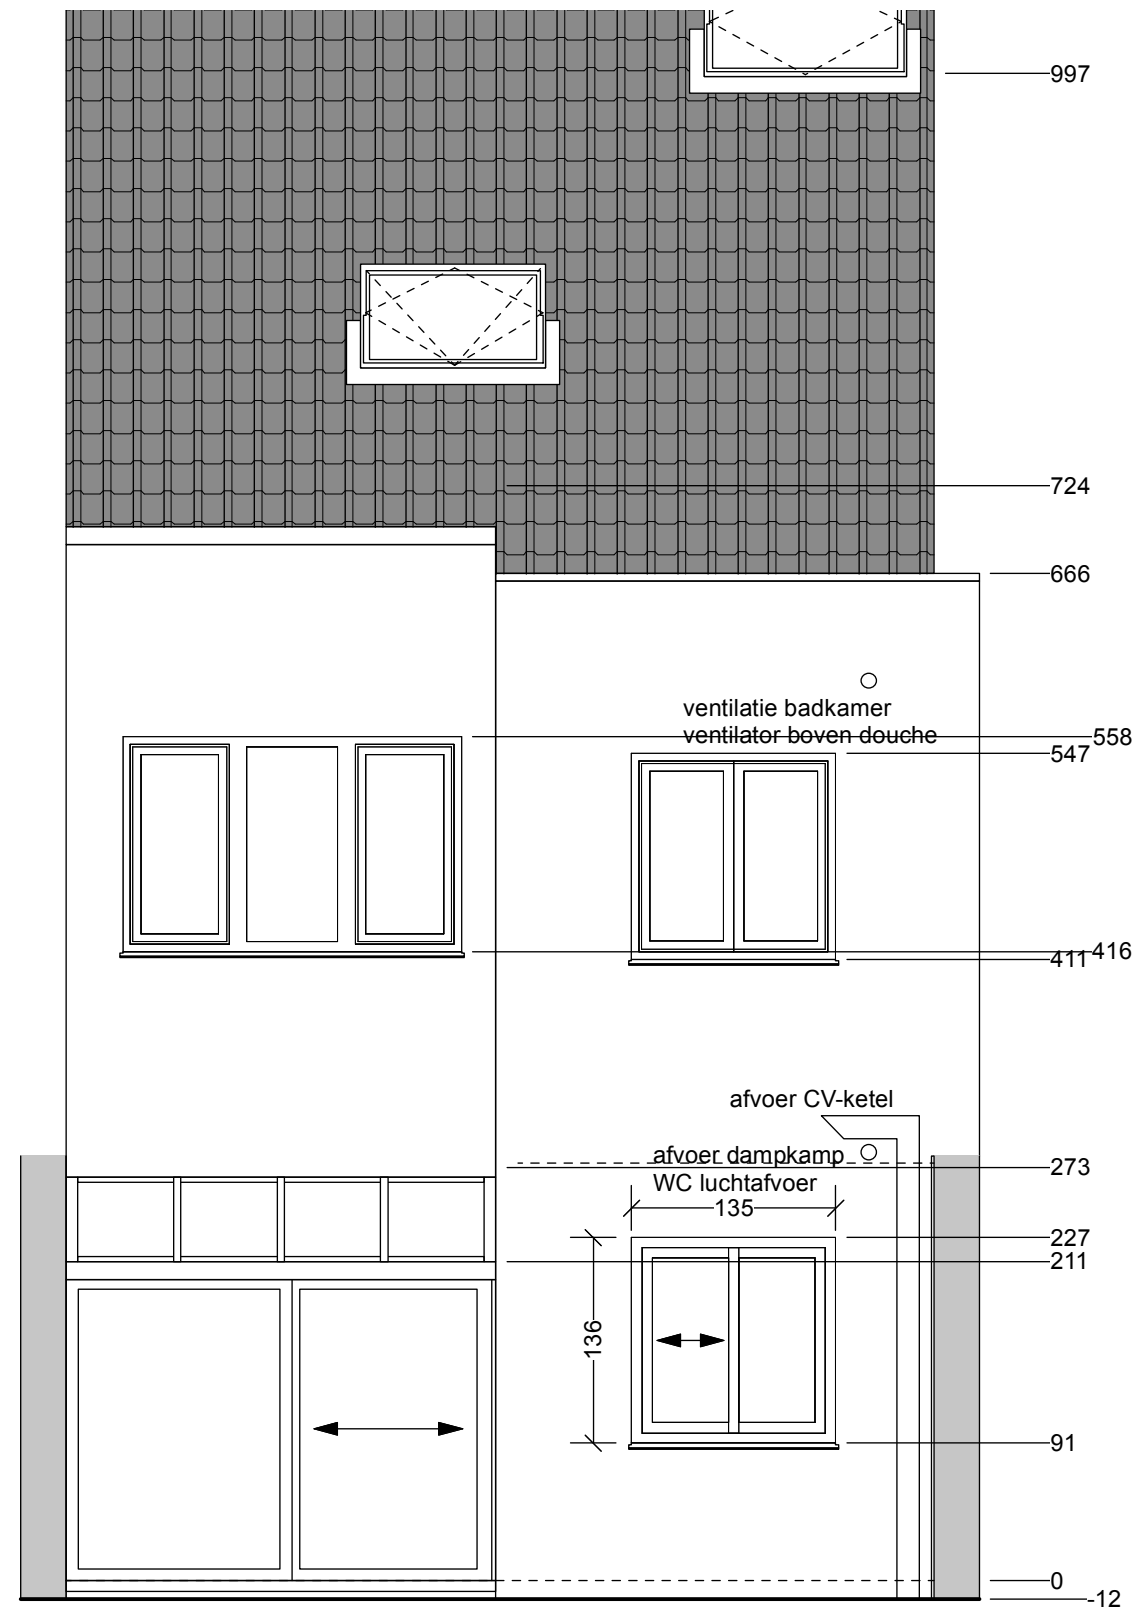

Interieur Architect
Patrick Strous
Picardstraat 22,
1080 Bruxelles

Bouwheer
Marjan Gijssels
OLV van Lourdeslaan 50
1090 Jette

Project
OLV van Lourdeslaan 50
1090 Jette

verbouwing eengezinswoning
Schaal 1/50
datum 3/11/2022