
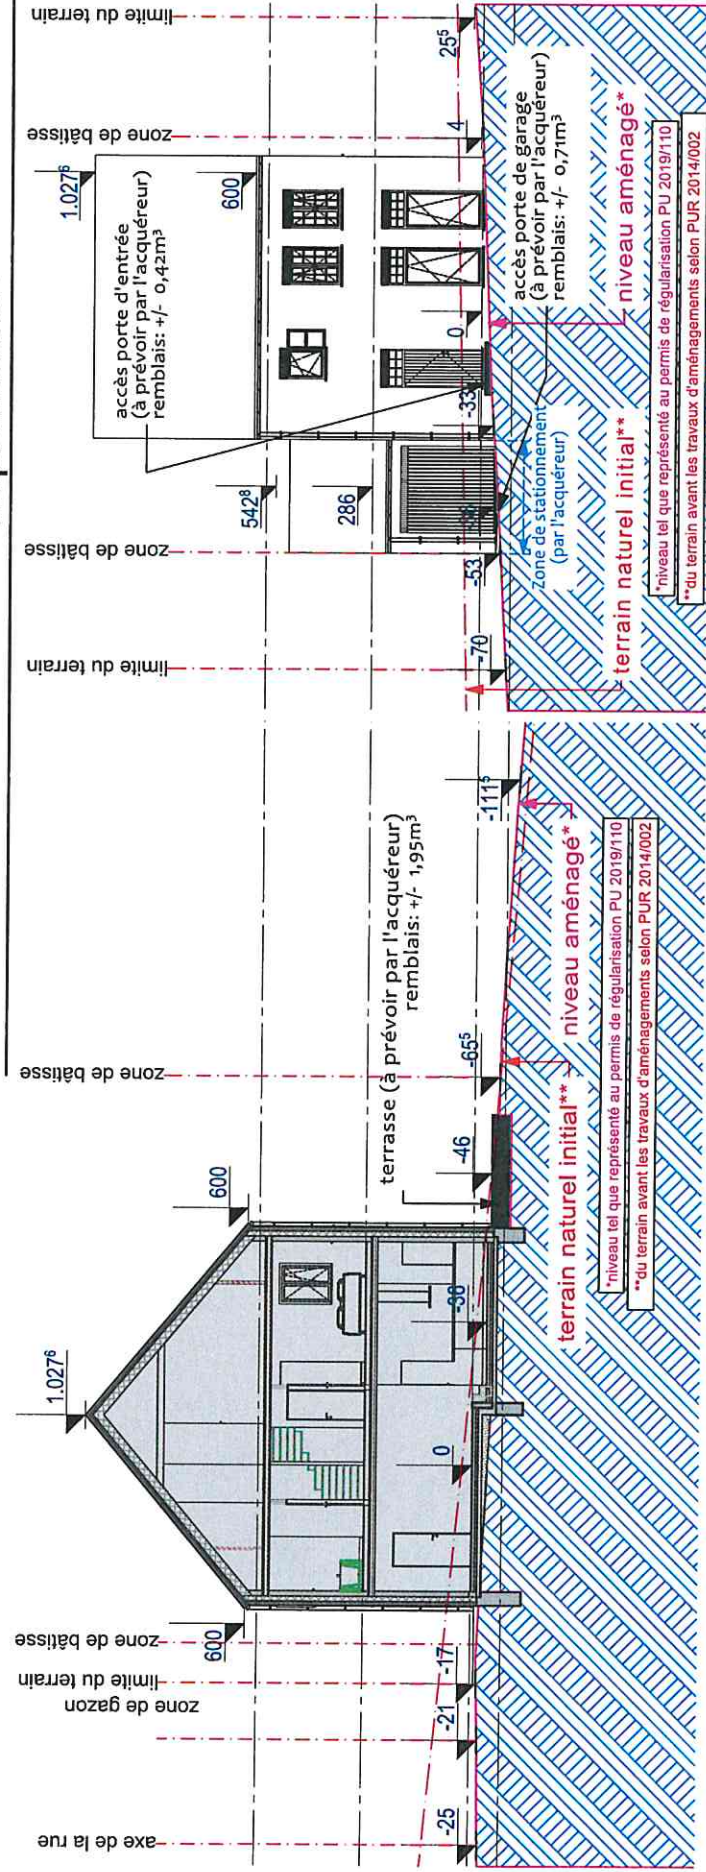
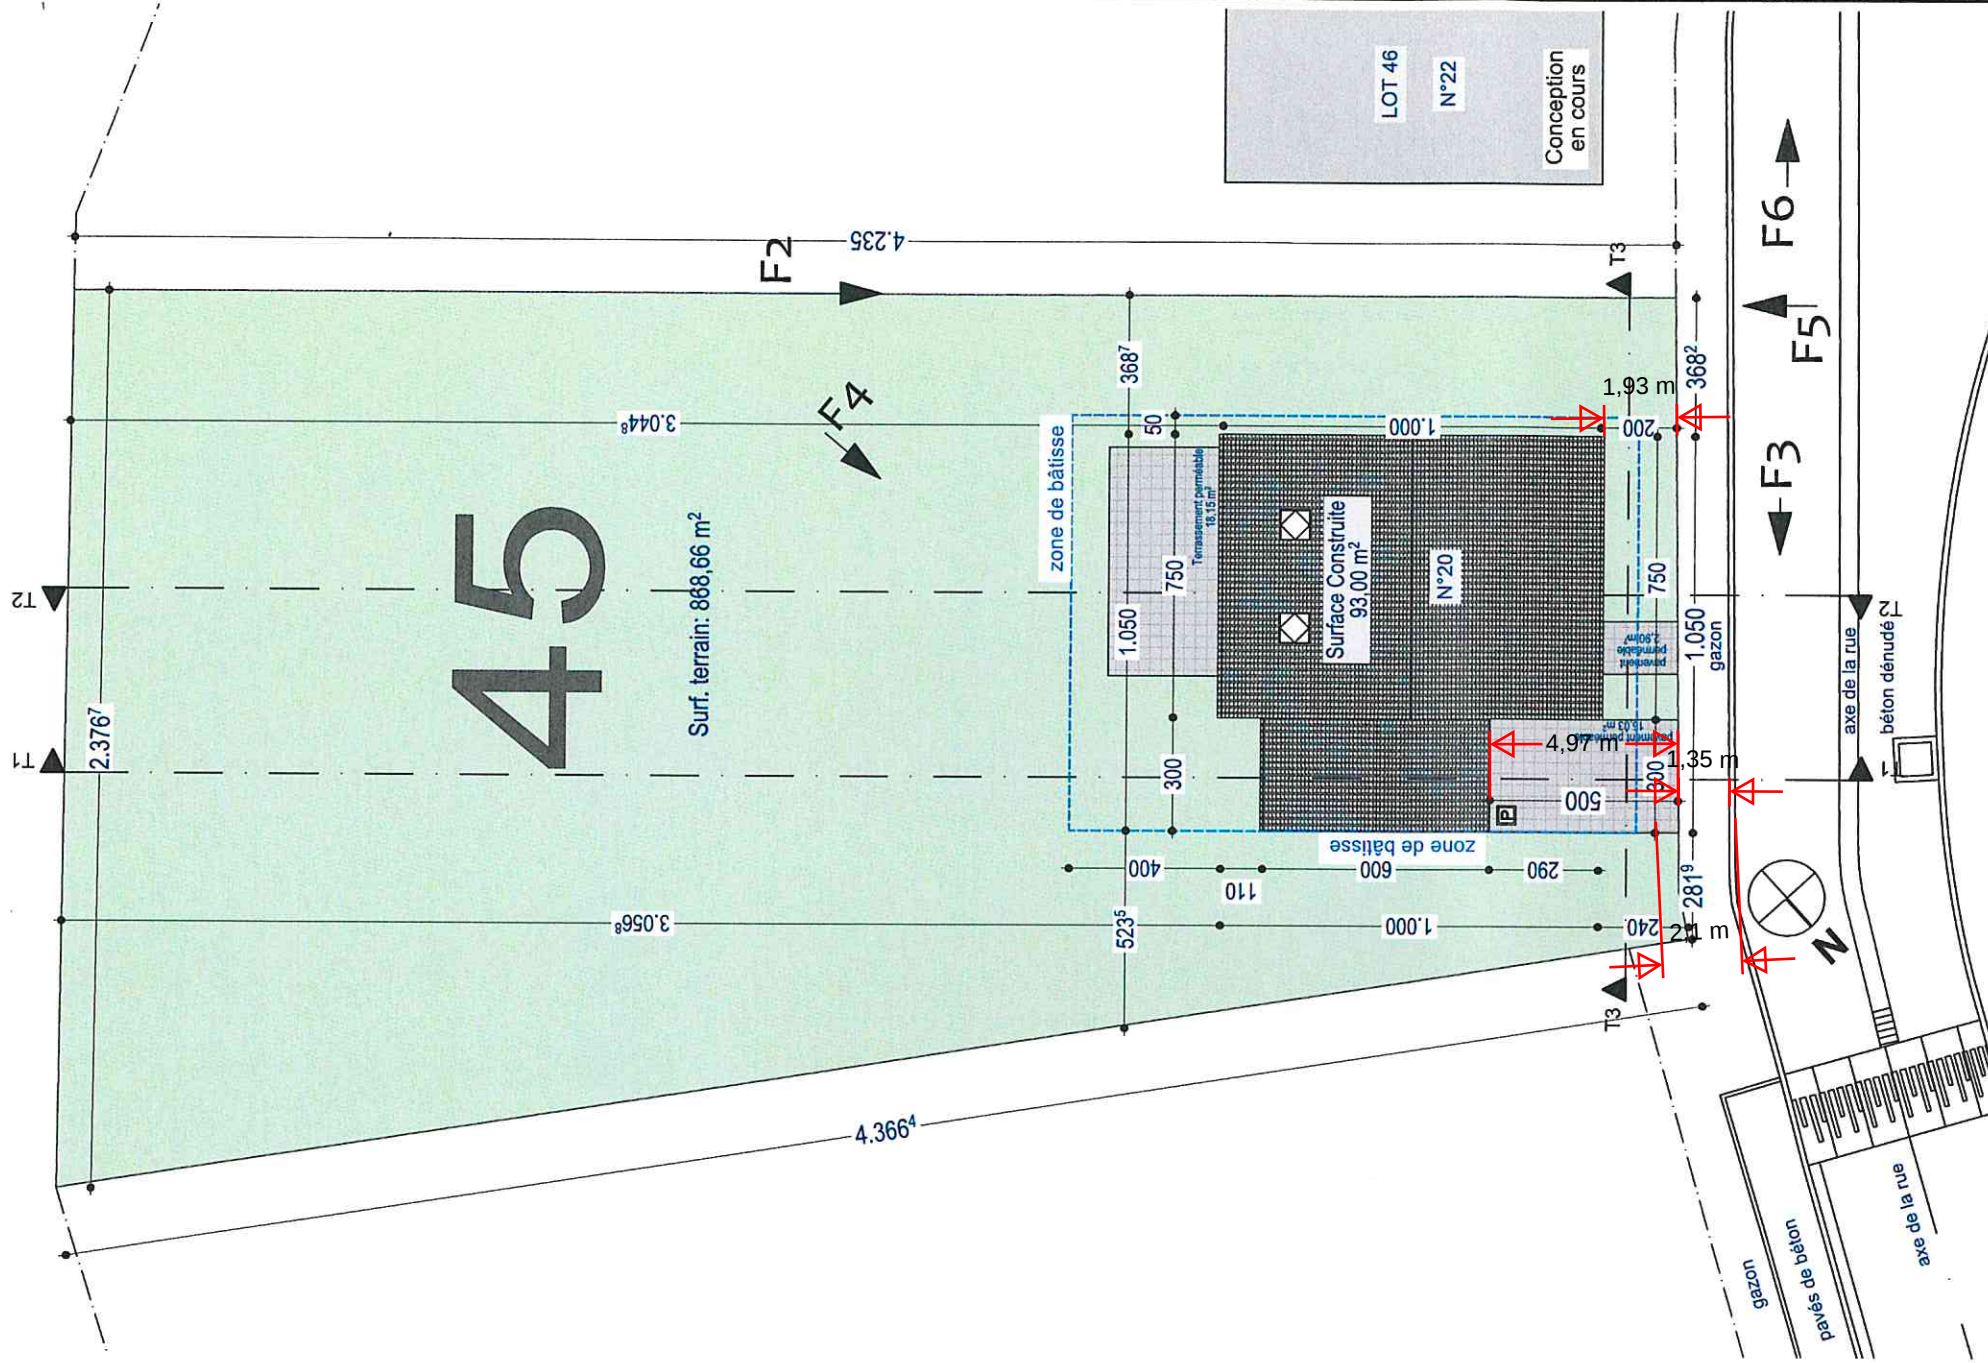


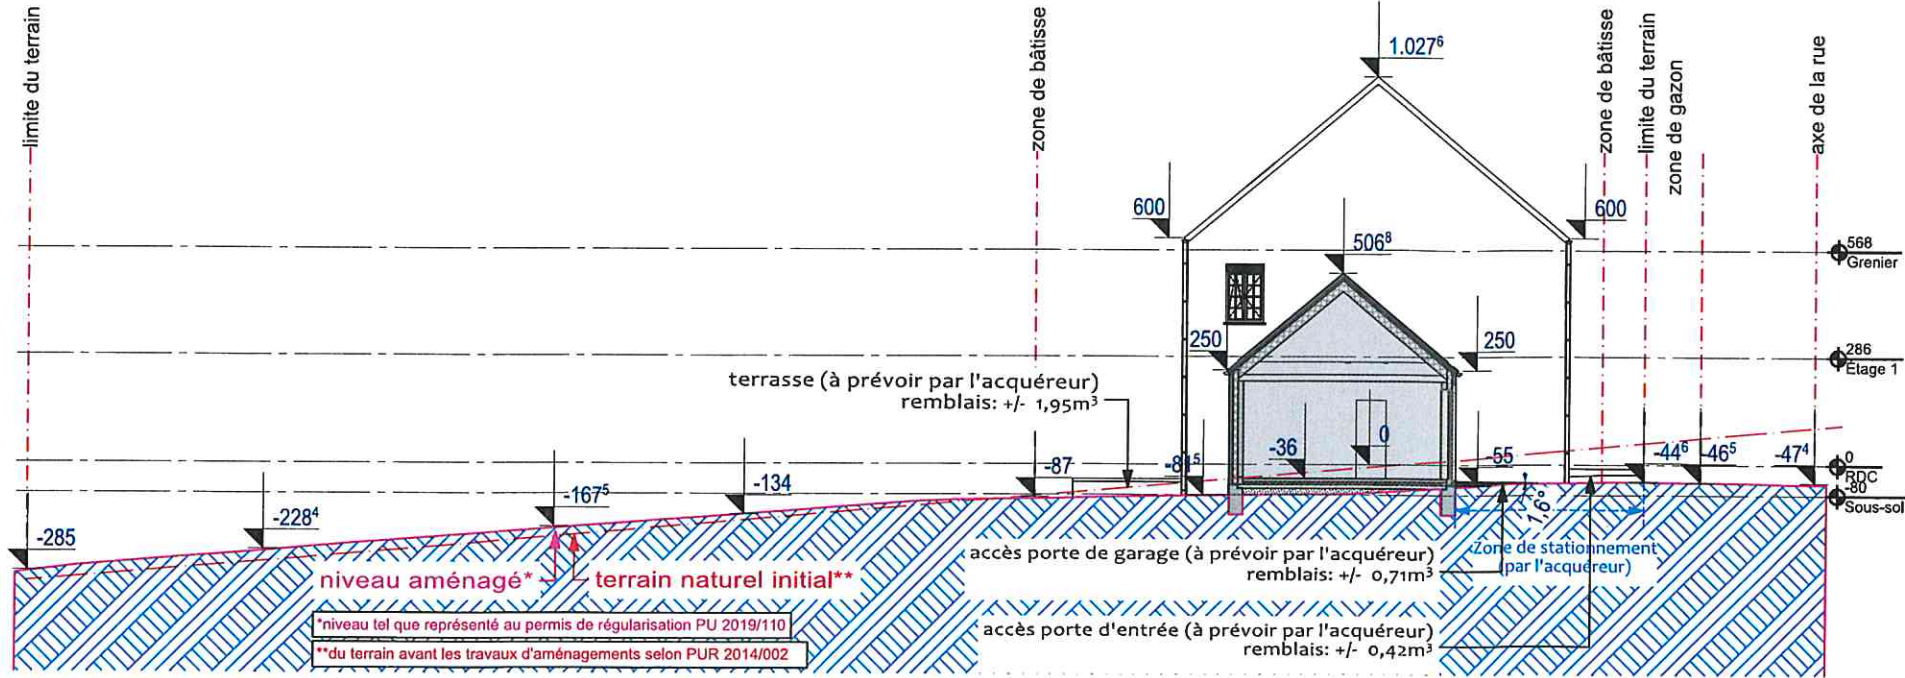

T1 Coupe longitudinale 1:200 T3 Coupe transversale 1:200