coupe en travers type

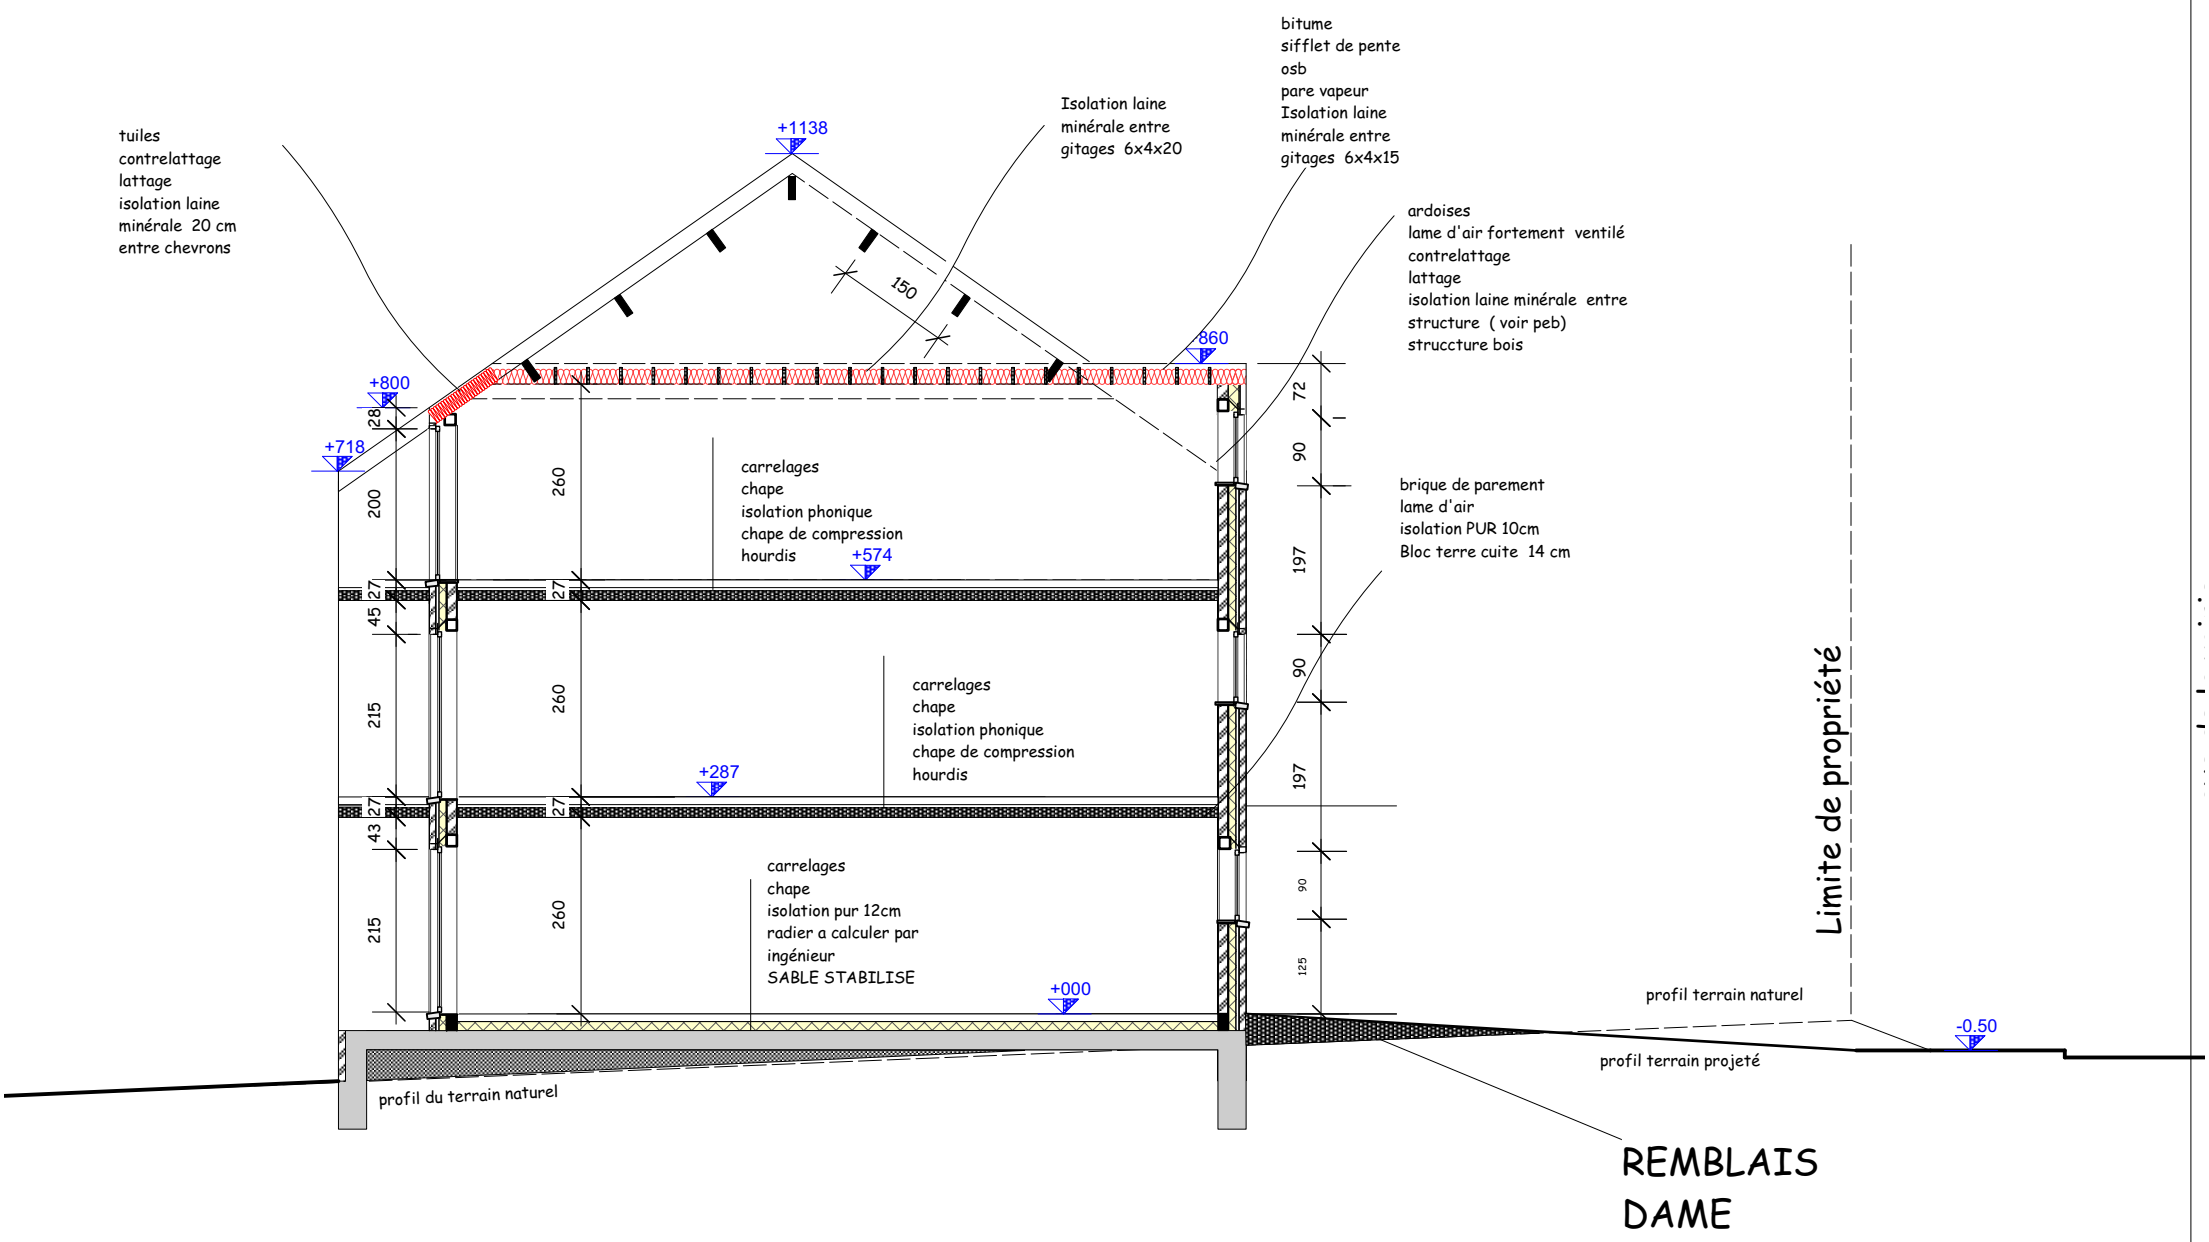

coupe en long

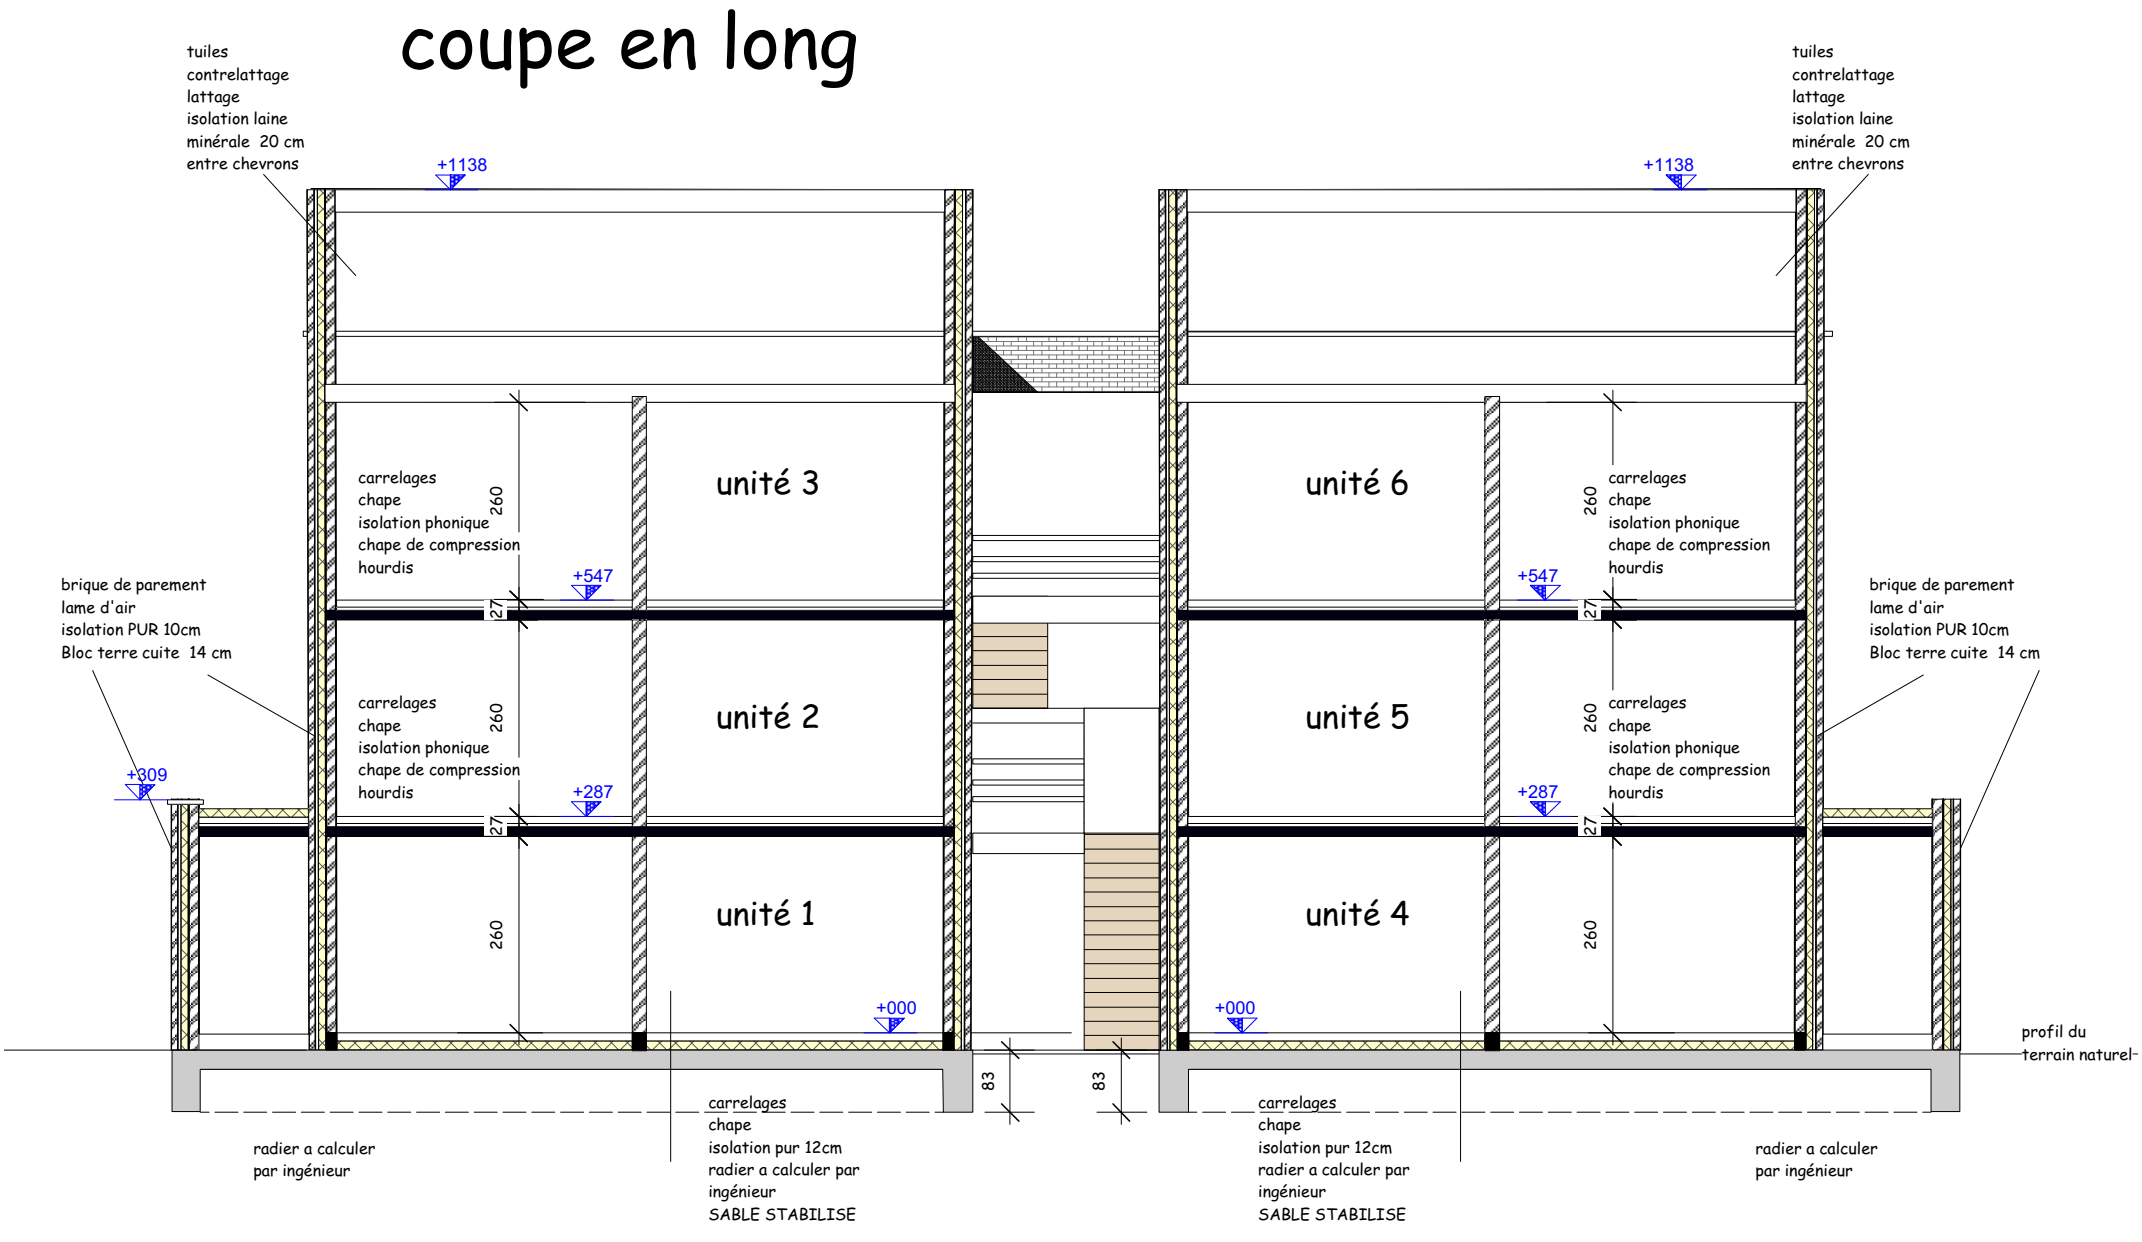

SIT PROJETEE coupes ech1/100