


Coupes profil avant projeté

Coupes profil en long projeté



Coupes profil en long existant

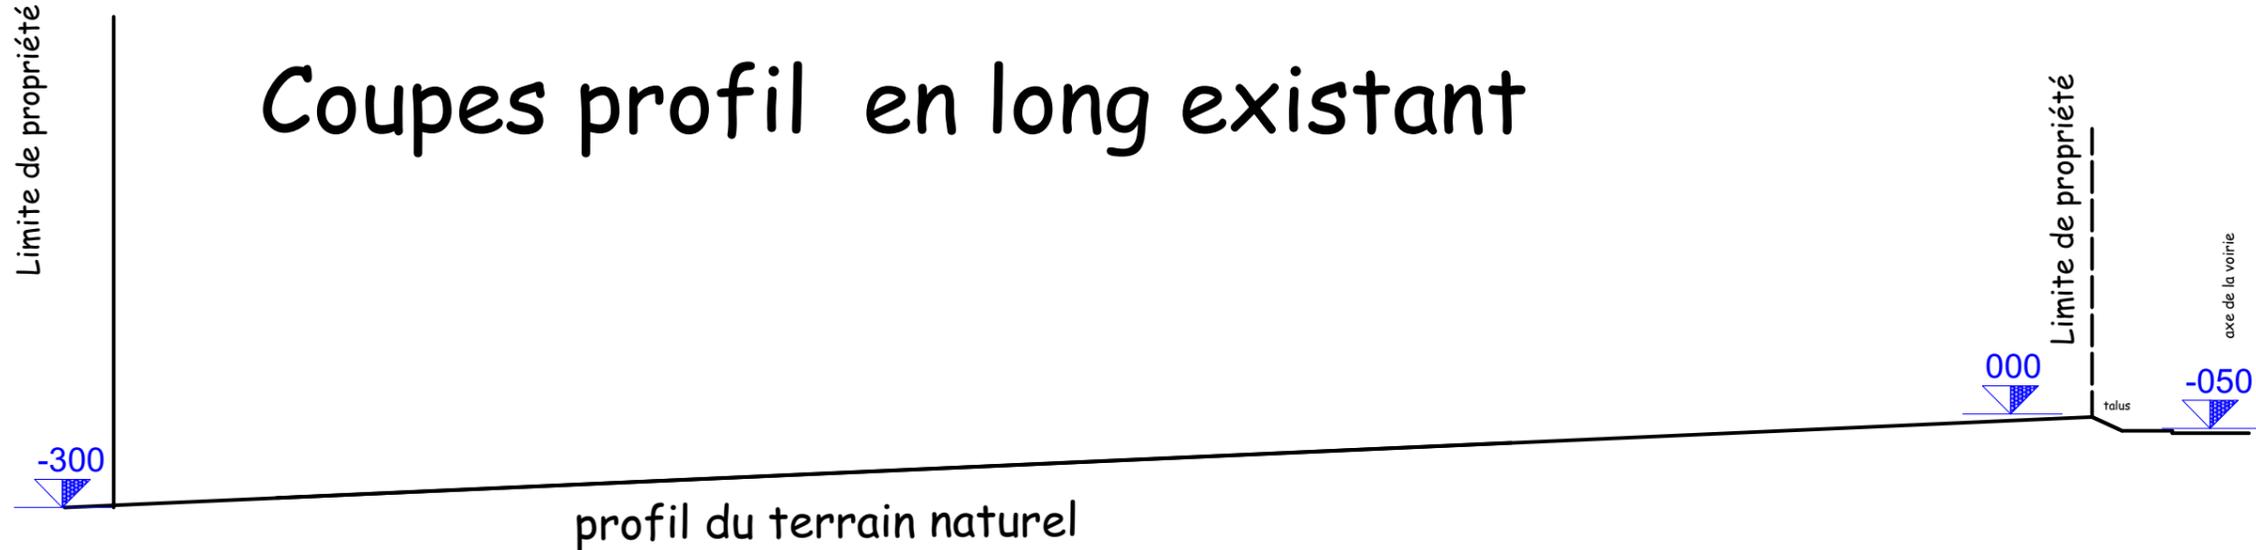

coupe profil
echelle 1/200