


façade avant

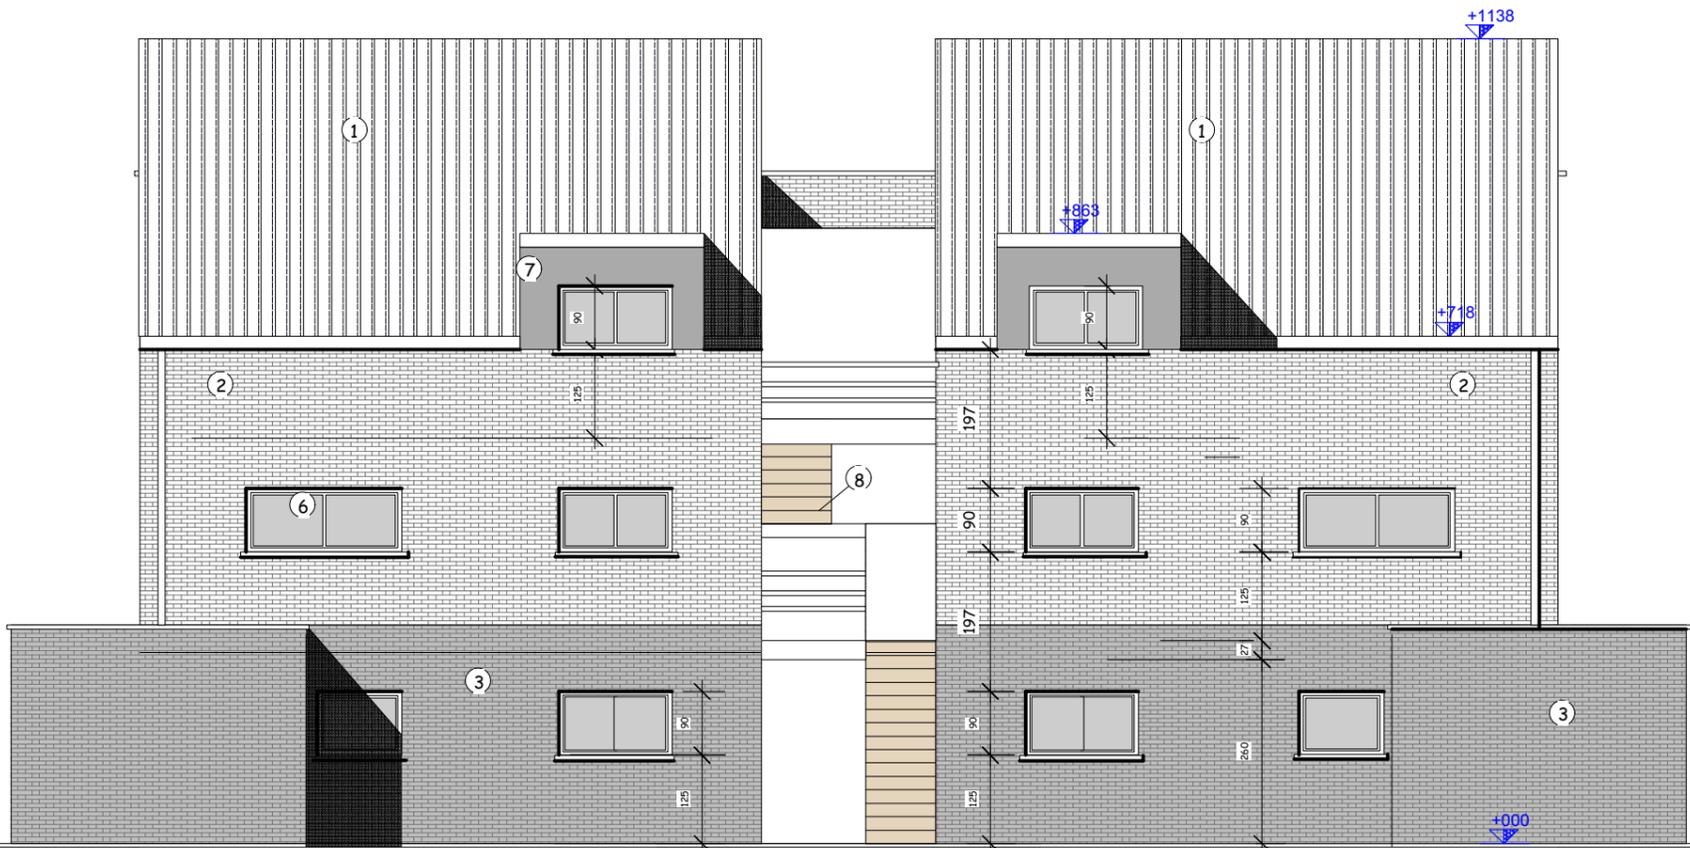

LEGENDE DES MATERIAUX:

1. Couverture en tuiles de ton noir foncé
2. Parement en brique de ton gris moyen
3. Parement en briques de ton brun foncé
4. Seuils motif en pierre bleue
5. DEP et gouttières en zinc
6. Menuiserie en PVC de ton gris foncé
7. ardoises de ton foncé
8. escalier béton

façade arrière

