
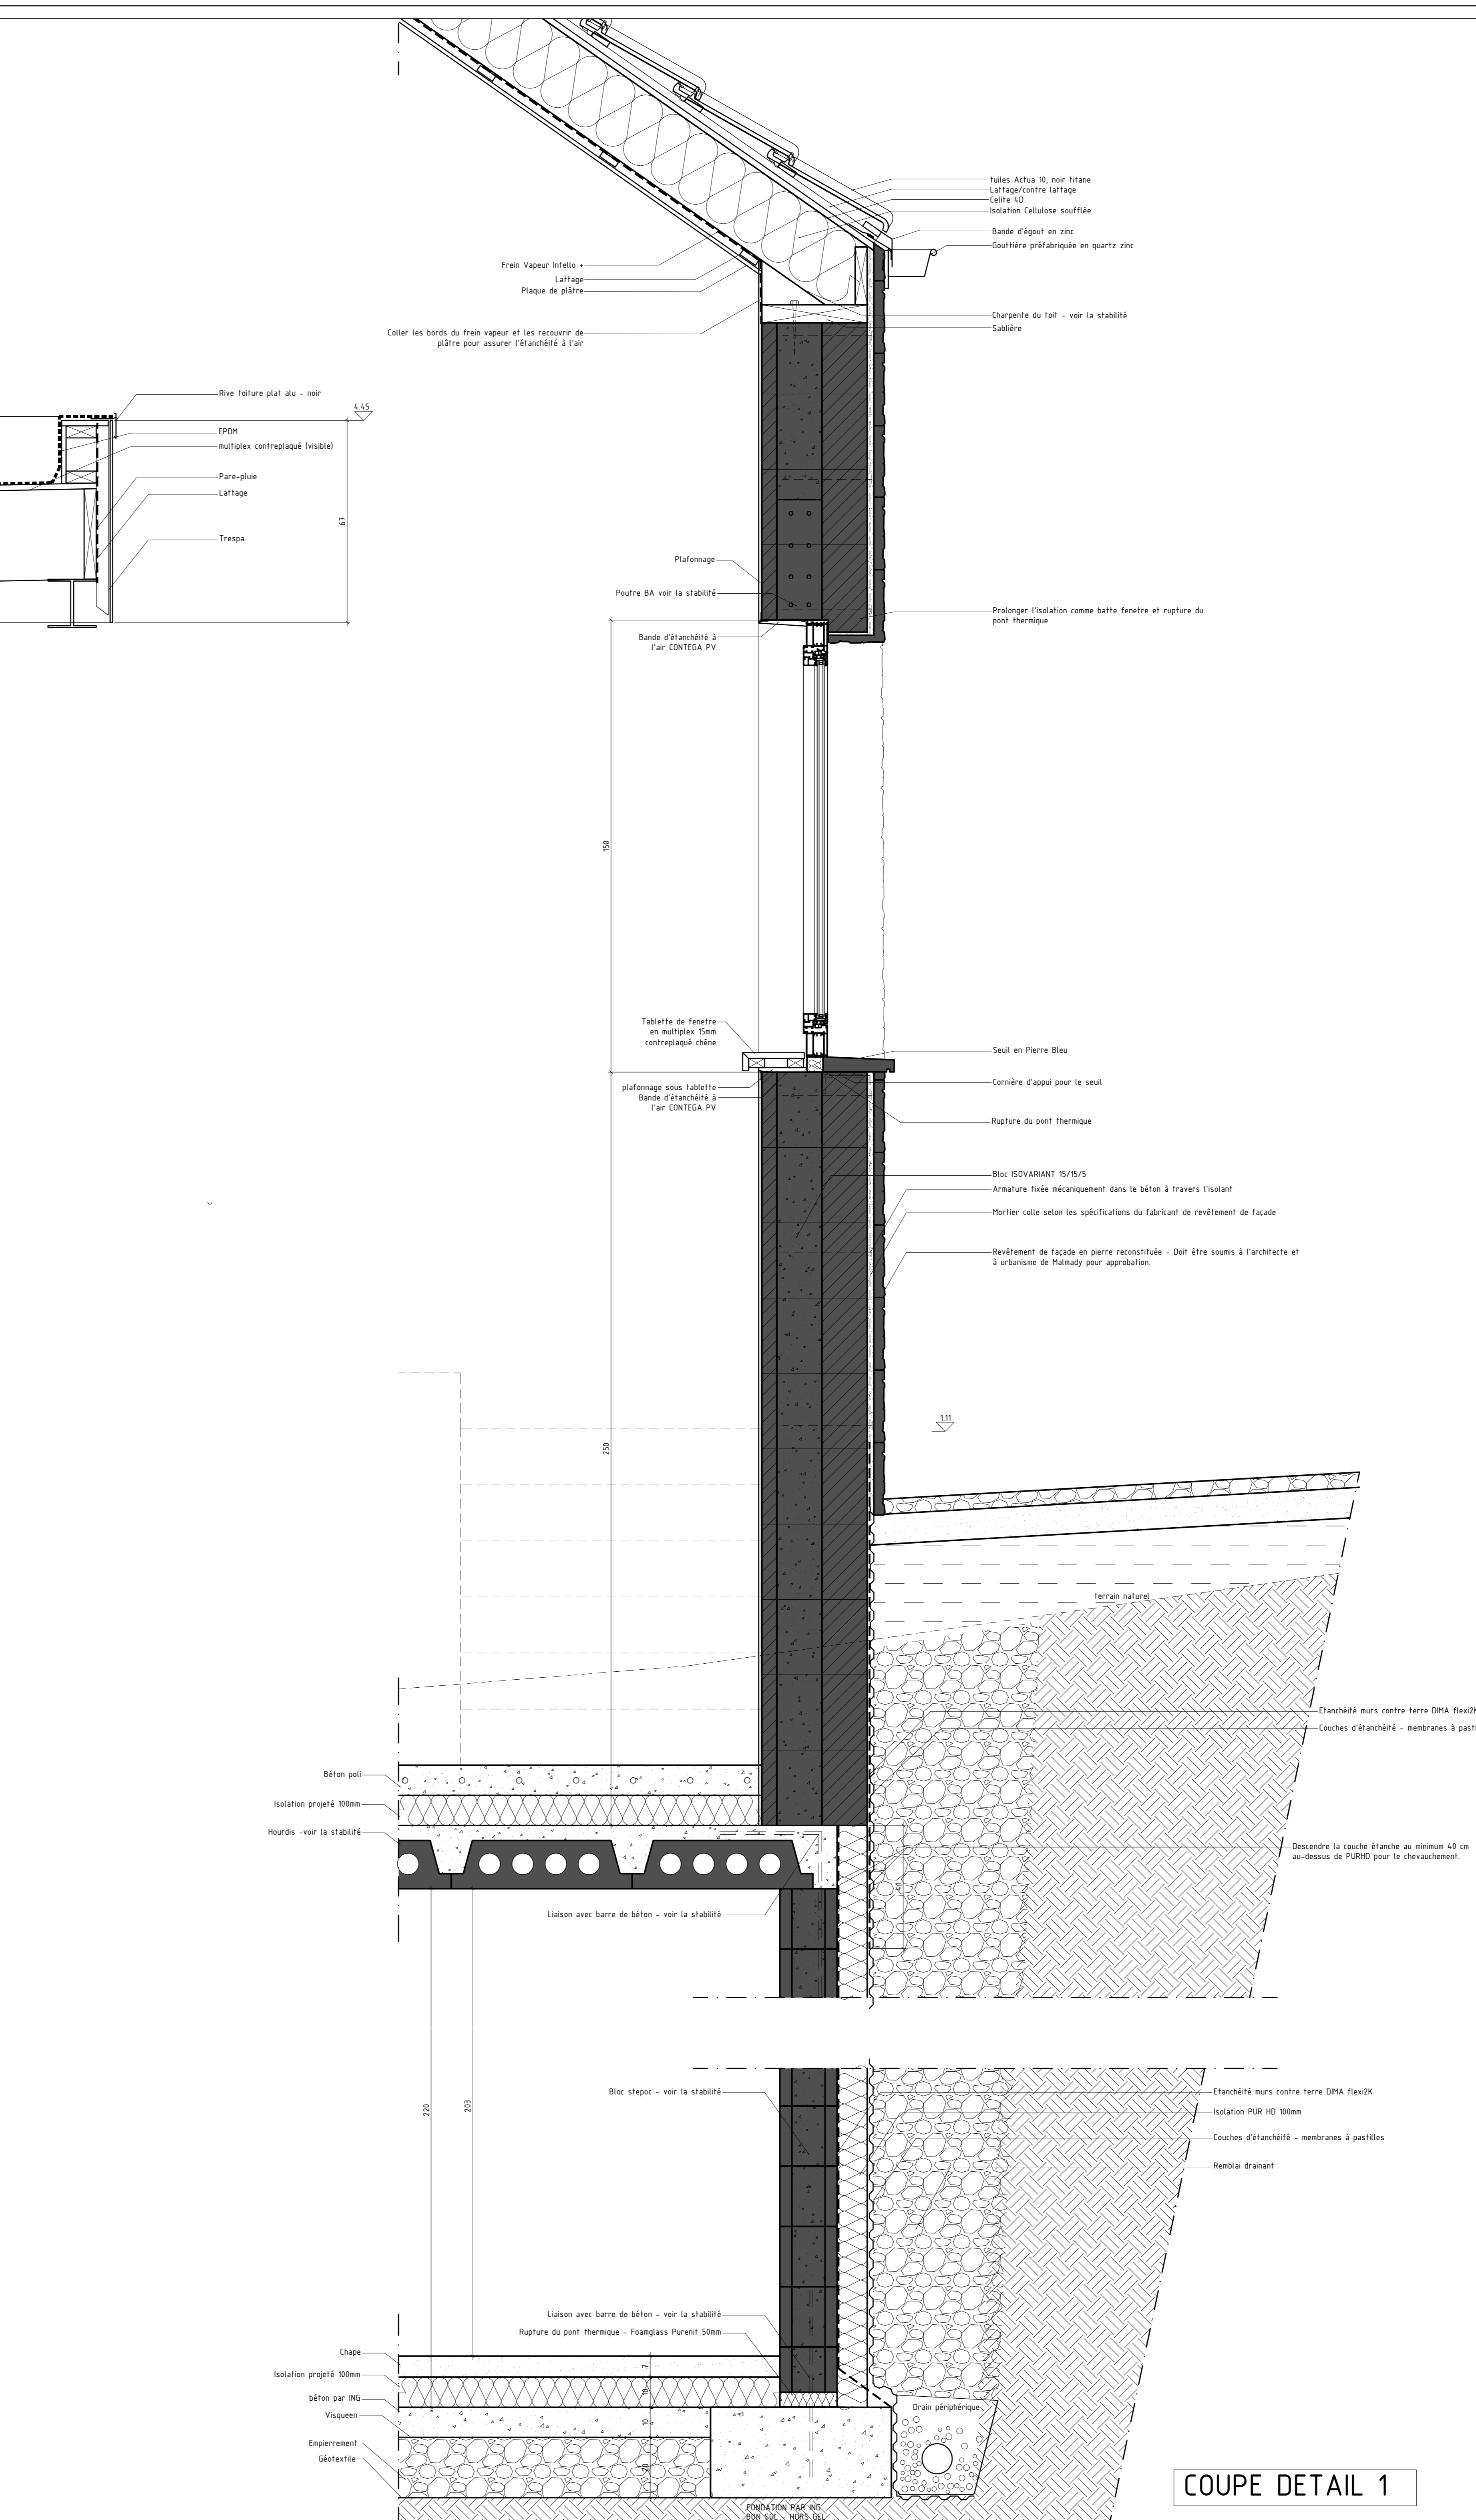


Légende matériaux		1	
	Nouvelles maçonneries		Cloisons non porteuses
	Nouvelles maçonneries isolantes		Démolitions
	Pierres		Sol
COMMUNE DE MALMADY			
PROVINCE DE LIEGE			
NATURE DES TRAVAUX	DEMANDE DE SOUMISSIONS Construction d' une maison d'habitation	dossier	2203
		N° de plan	2203-soumissions
		date objet	10 octobre 2024
SITUATION	Vieille Voie, 22 à 4960 Ligneuville (Malmady) Référence cadastrale : Section D N°: 327x	SITUATION PROJETEE	Echelles
		Implantation	1/500
		Coupe de Terrain	1/500
		Situation	voir plan
		Plan Rez	1/50
MAITRE DE L'OUVRAGE	Thibaud Jacquemin, Lila Cornet 10 Rue du Lycée 4690 Glons	Plan niv. jardin	1/50
		Plan cave	1/50
		Coupe AA	1/50
AUTEUR DE PROJET	JLA JLAarchitects		
Vieux Chemin de Weris 14, 6940 Barvaux s/D Email : info@jla.be GDR : 04.86.48.22.75		Les plans restent la propriété de l'architecte. Les cotes ne sont données qu'à titre indicatif. L'entrepreneur se repère sur place.	

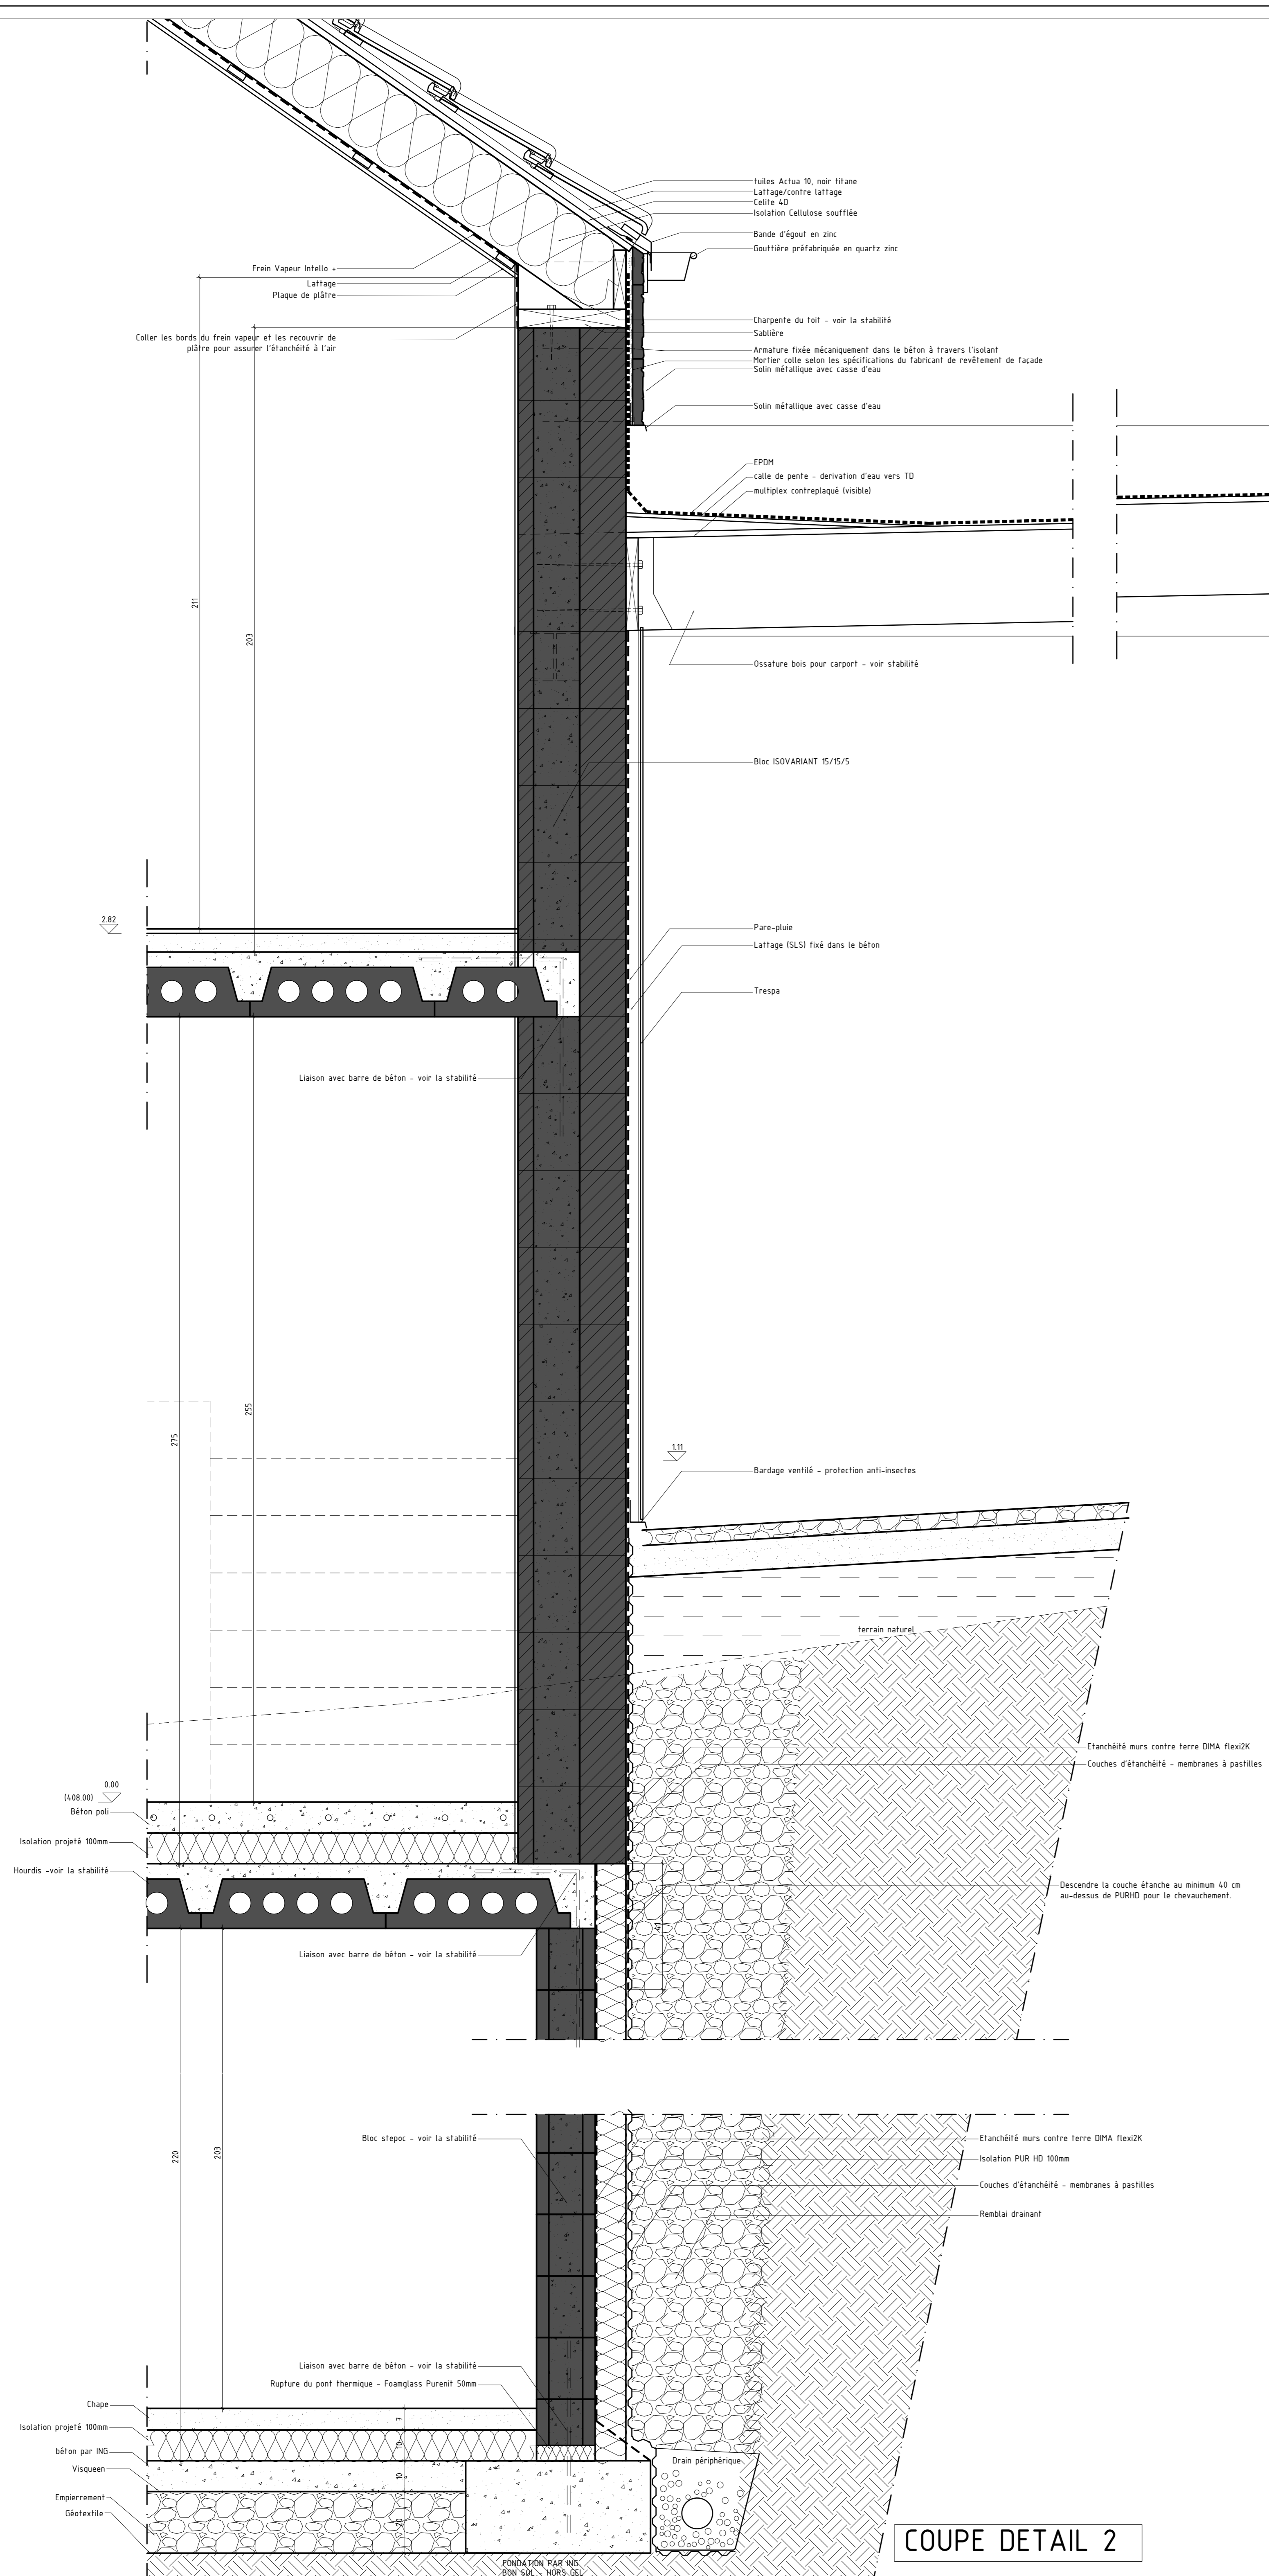

Légende matériaux		3			
	Nouvelles maçonneries			Cloisons non porteurs	
	Nouvelles maçonneries isolant		Démolitions		Sol

COMMUNE DE MALMADY		
PROVINCE DE LIEGE		
NATURE DES TRAVAUX	DEMANDE DE SOUMISSIONS	dossier 2203
	Construction d' une maison d'habitation	N° de plan 2203-R/missions
		date objet 10 octobre 2024
SITUATION	Vieille Voie, 22 à 4960 Ligneuville (Malmady)	SITUATION PROJETTE Echelles
	Référence cadastrale : Section D N°: 327x	Coupe DETAIL 1, 2 1/10
MAITRE DE L'OUVRAGE	Thibaud Jacquemin, Lila Cornet 10 Rue du Lycée 4690 Glons	
AUTEUR DE PROJET	JLAarchitects	
<small>Vieux Chemin de Weris 14, 6940 Barvaux s/D Email : info@jla.be GDR : 04.86.48.22.75</small>		<small>Les plans restent la propriété de l'architecte Les cotes ne sont données qu'à titre indicatif L'entrepreneur les reprend sur place</small>